





Vue sur la cour intérieure




Plan R+1 1/200

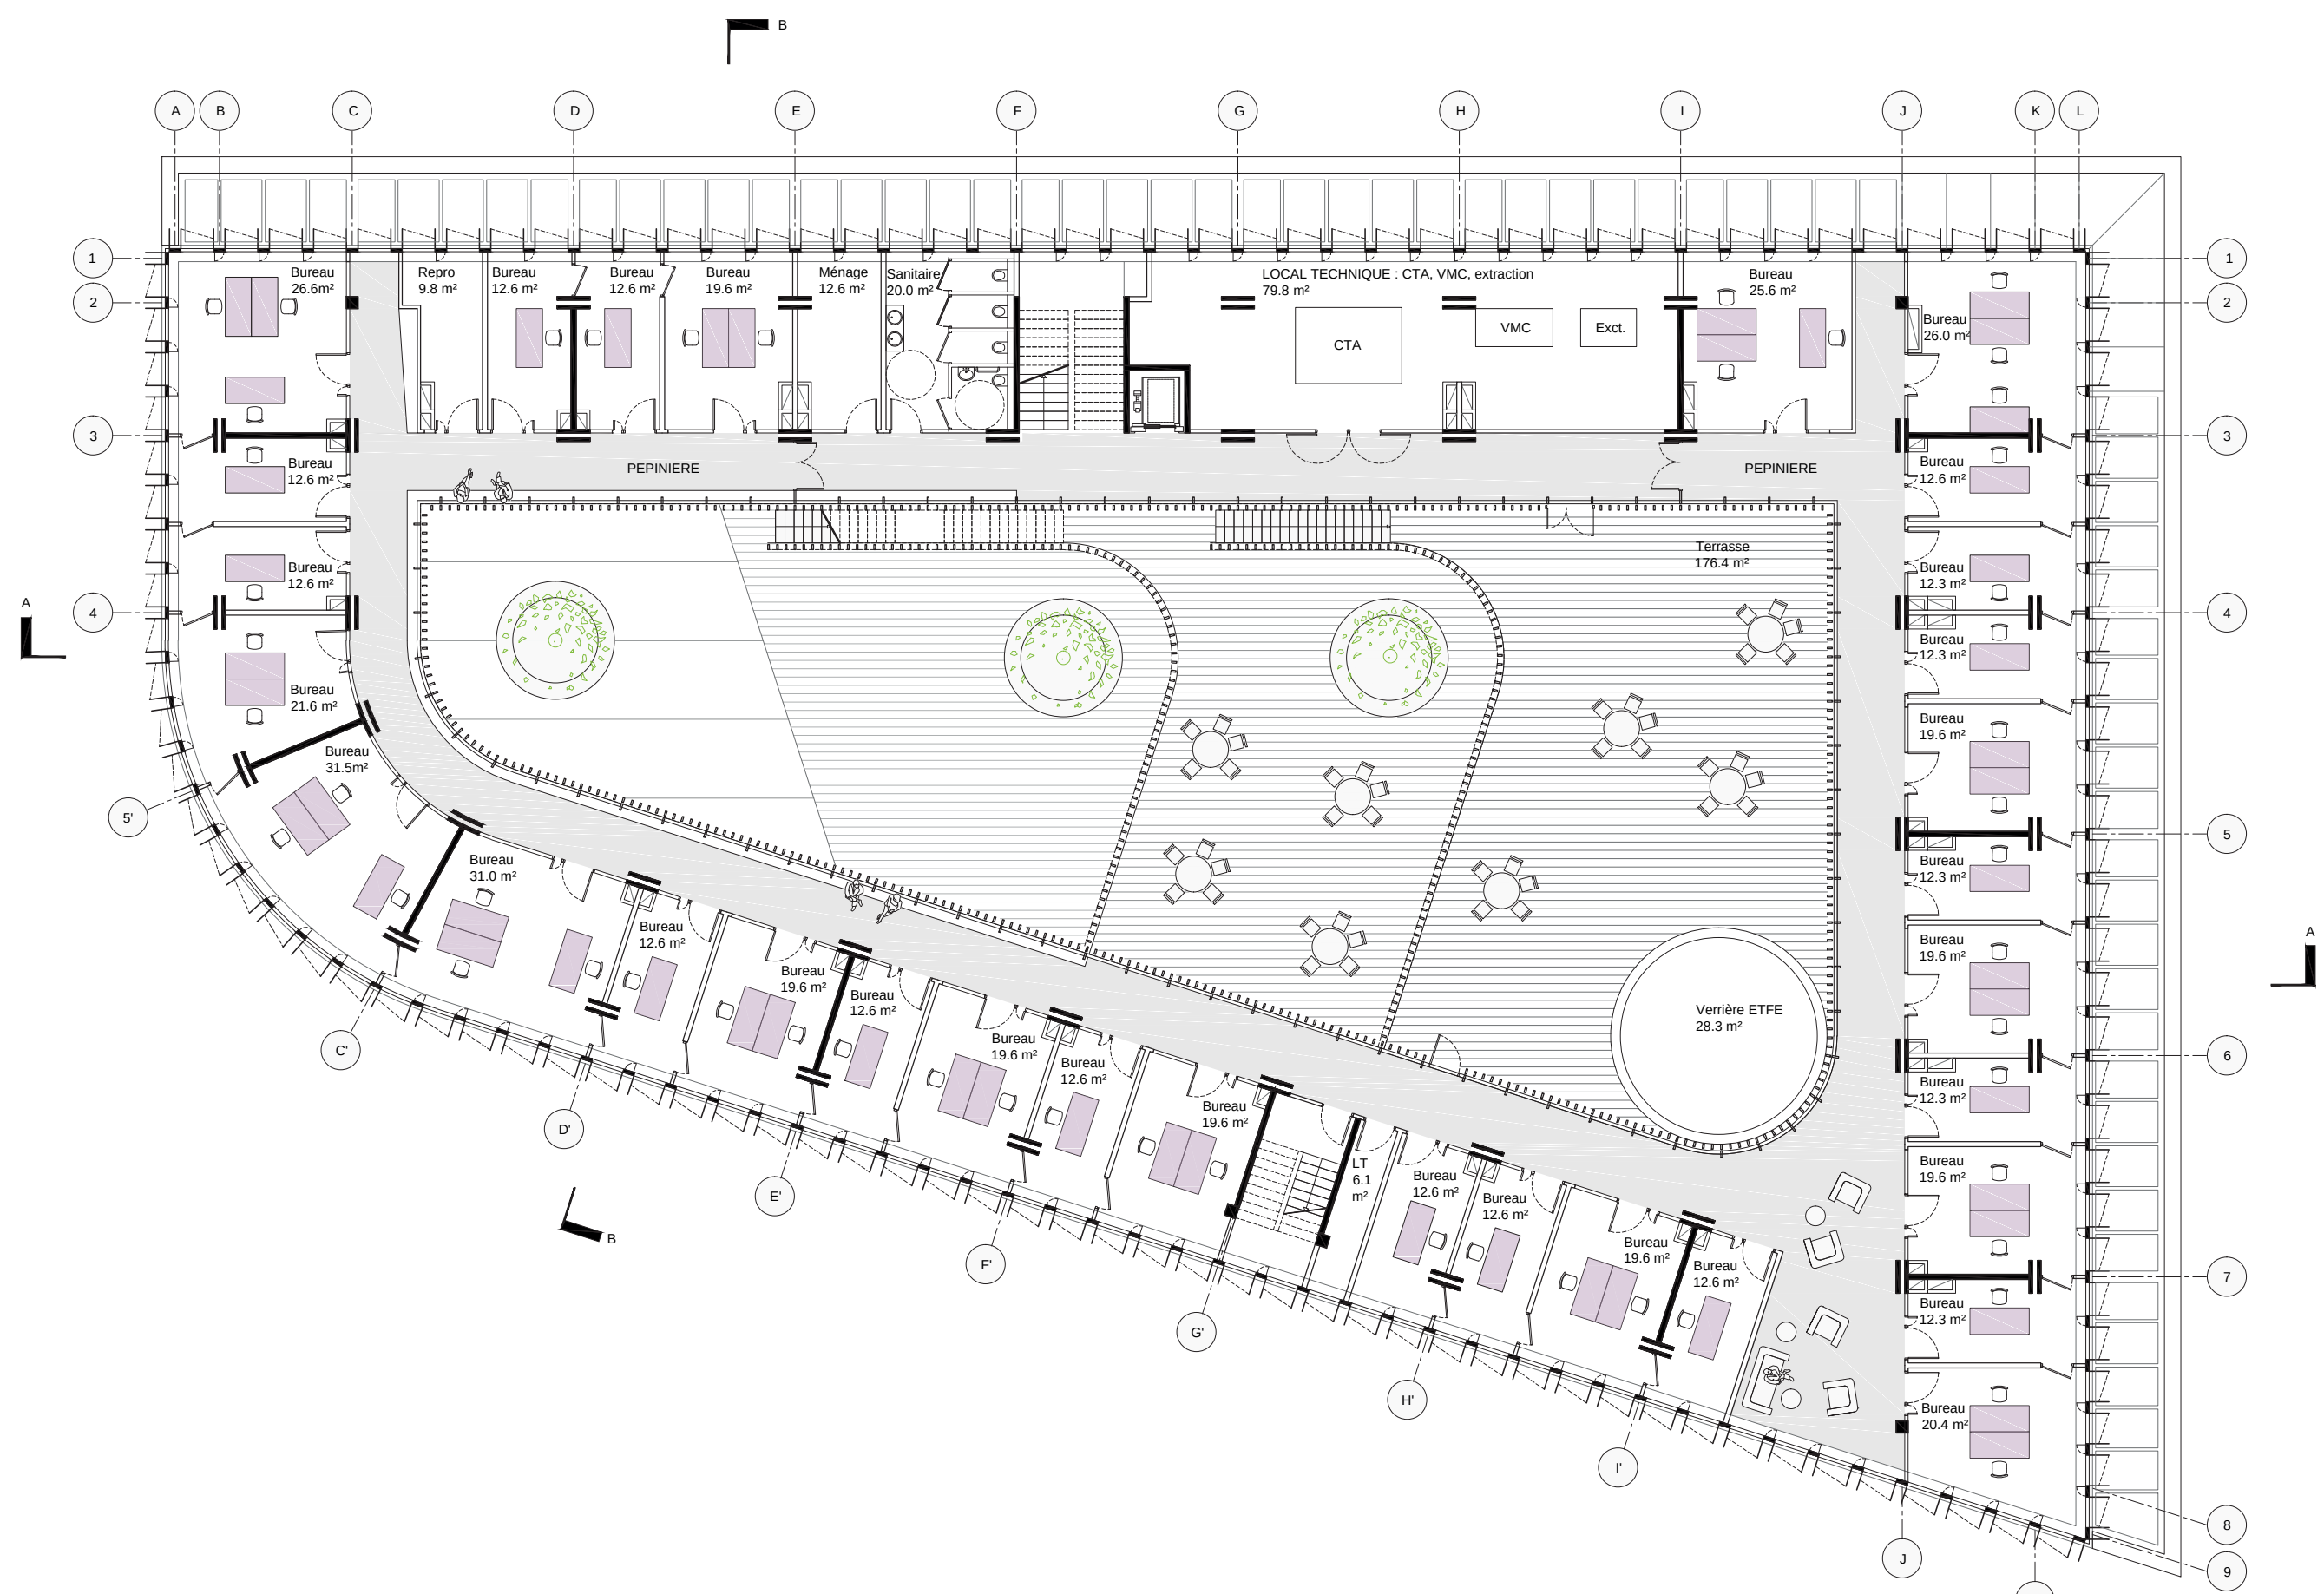

Plan R+2 1/200

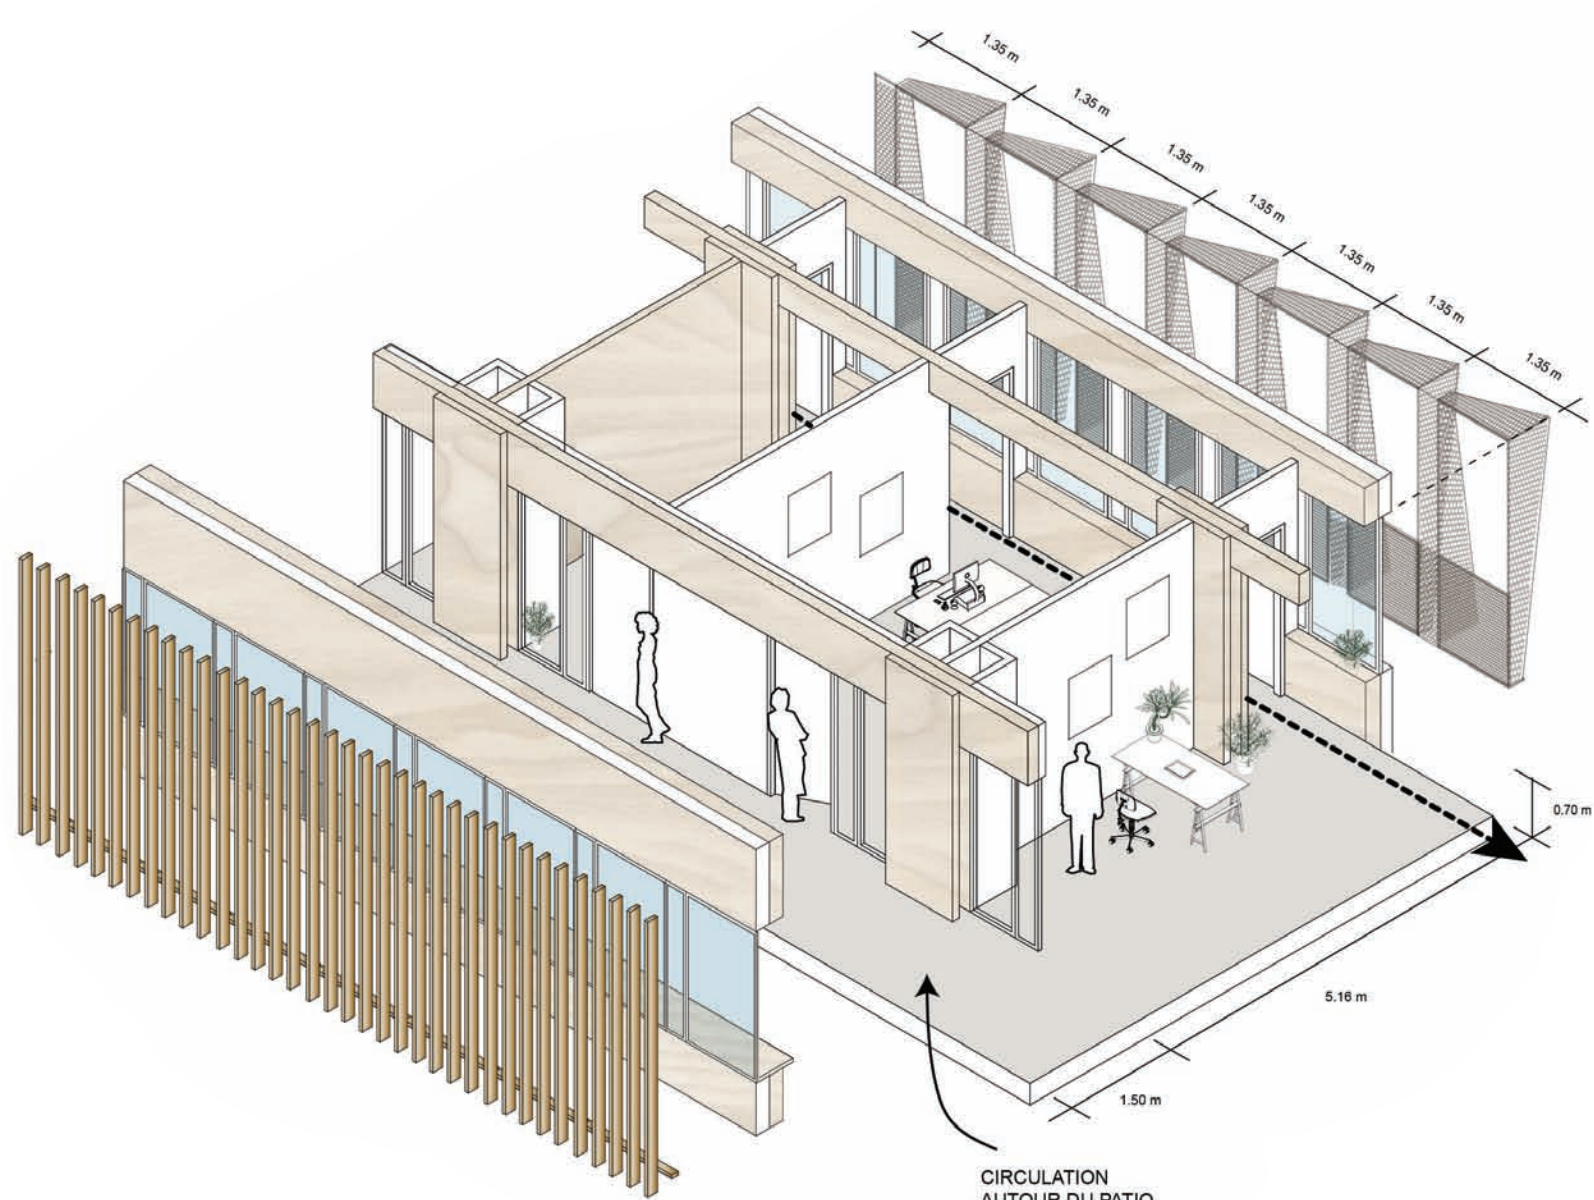

Des bureaux traversants

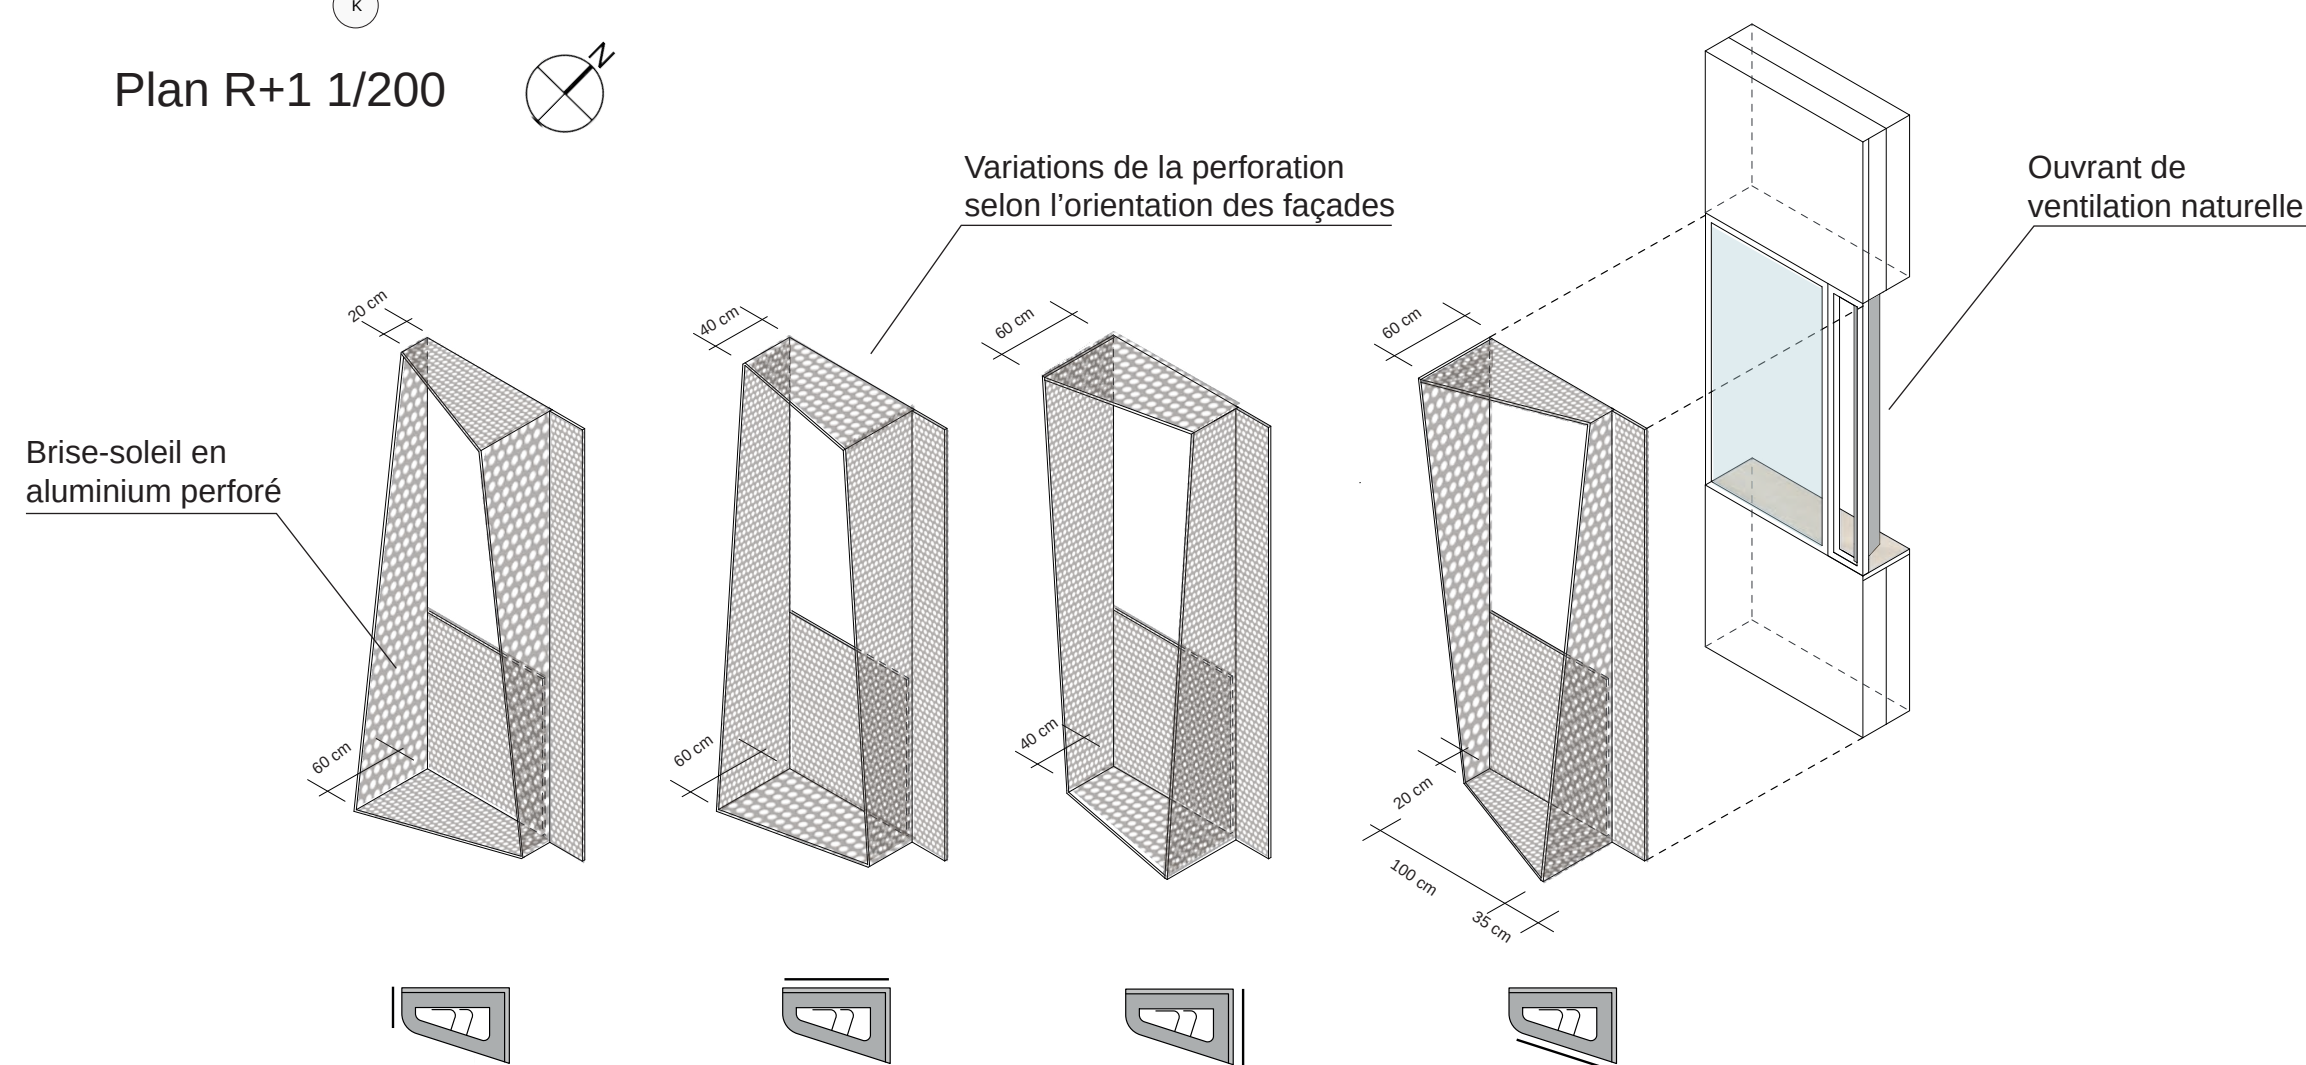

Une façade qui s'adapte à l'ensoleillement pour une protection optimale



Métal perforé



Bois



Claire-voie



Cloître



Cour arborée



Pièces en enfilade



Lieu de détente



Travail informel



Vue sur la façade

