




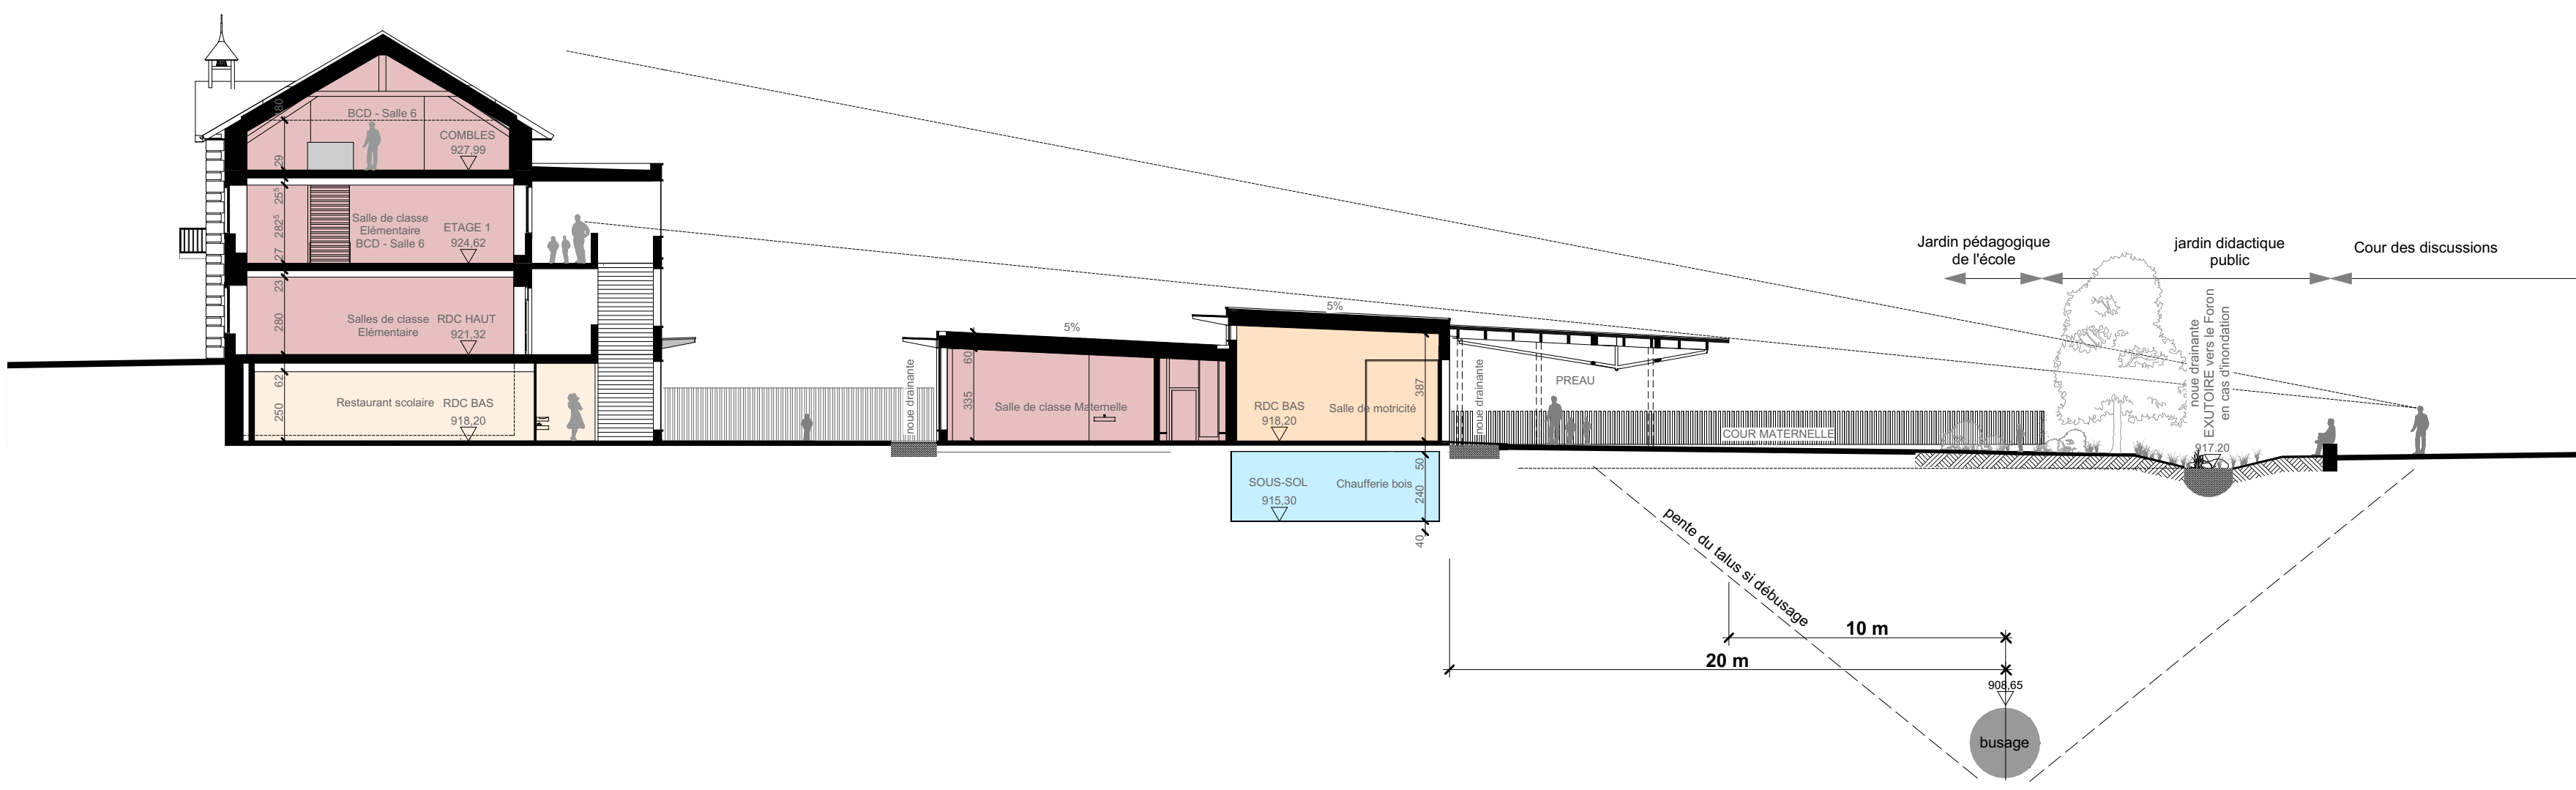


COUPE LONGITUDINALE 1/200

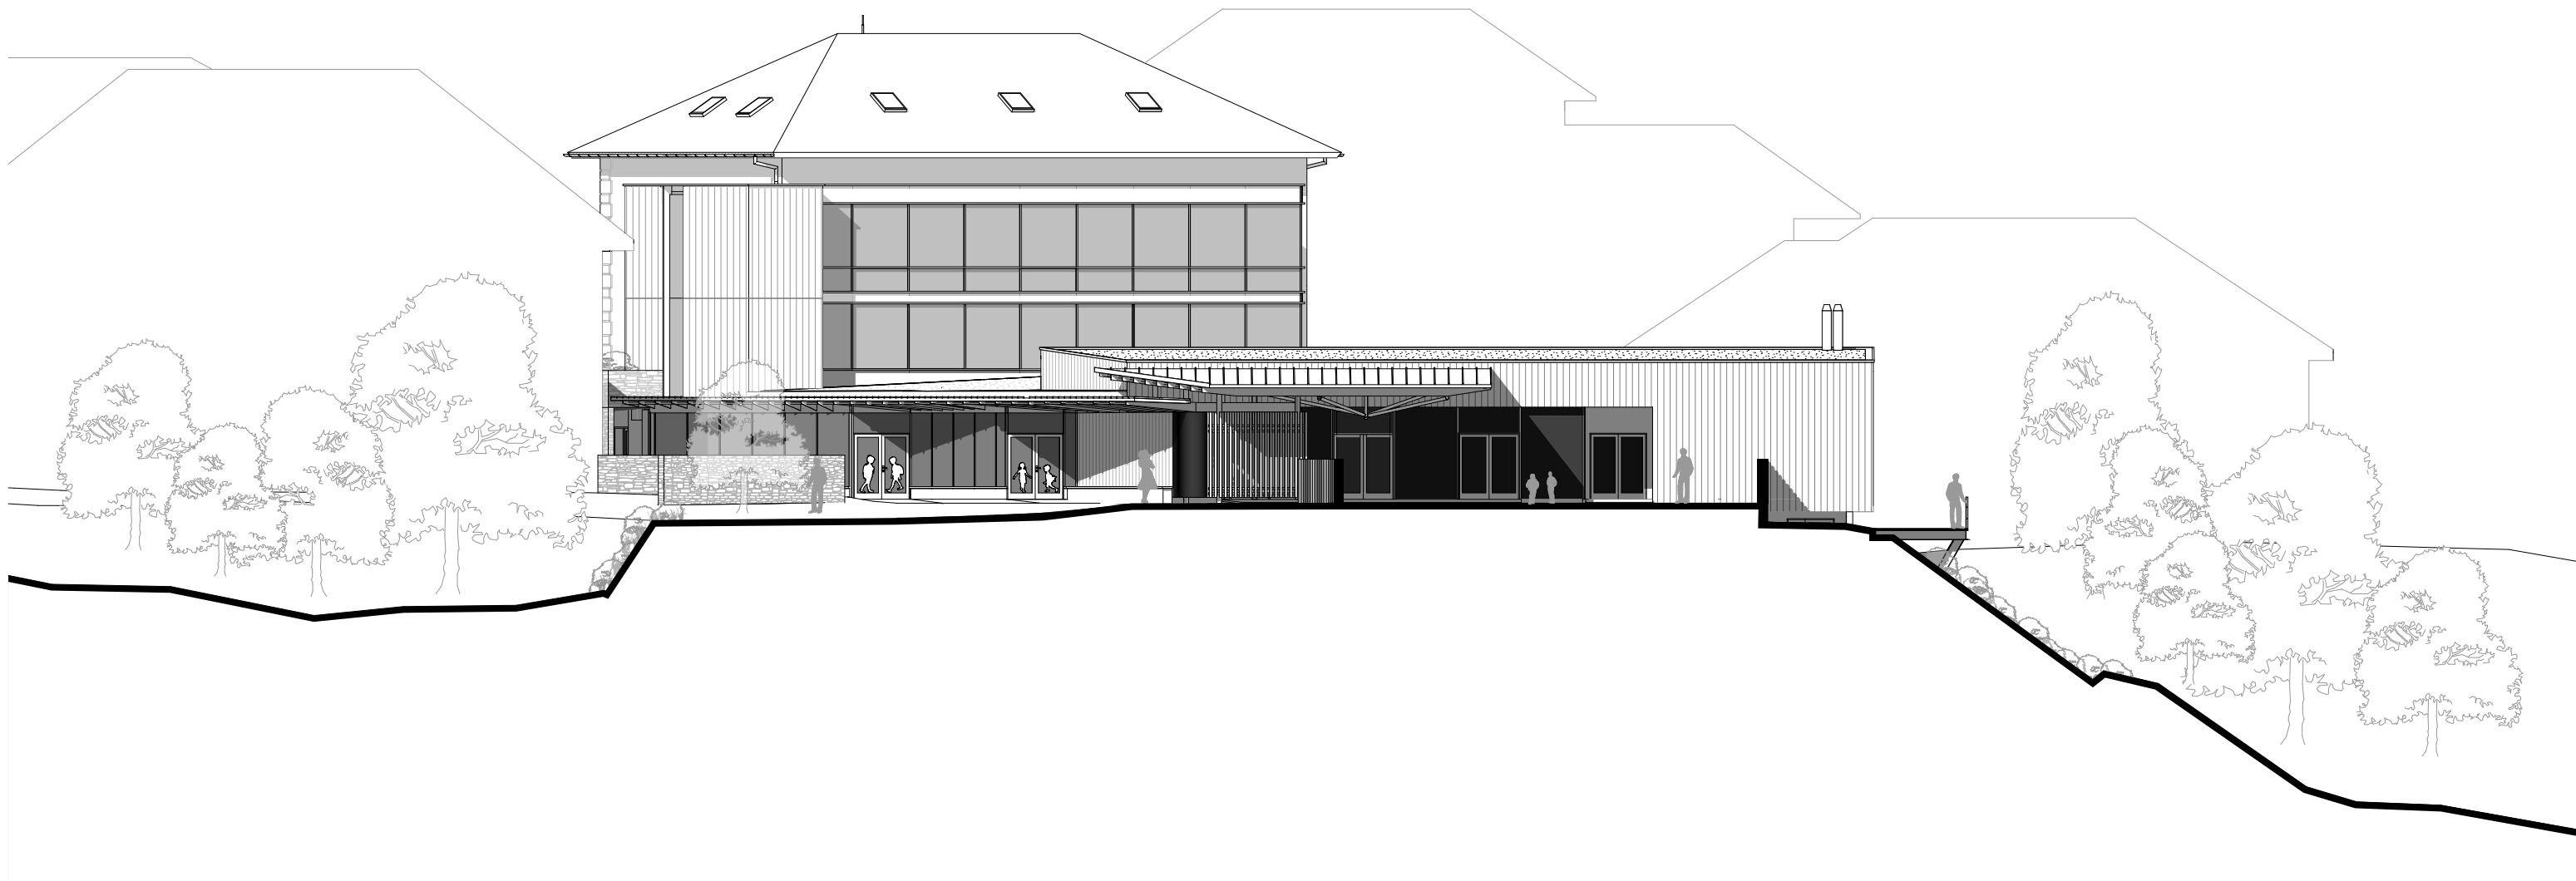


FACADE NORD 1/200

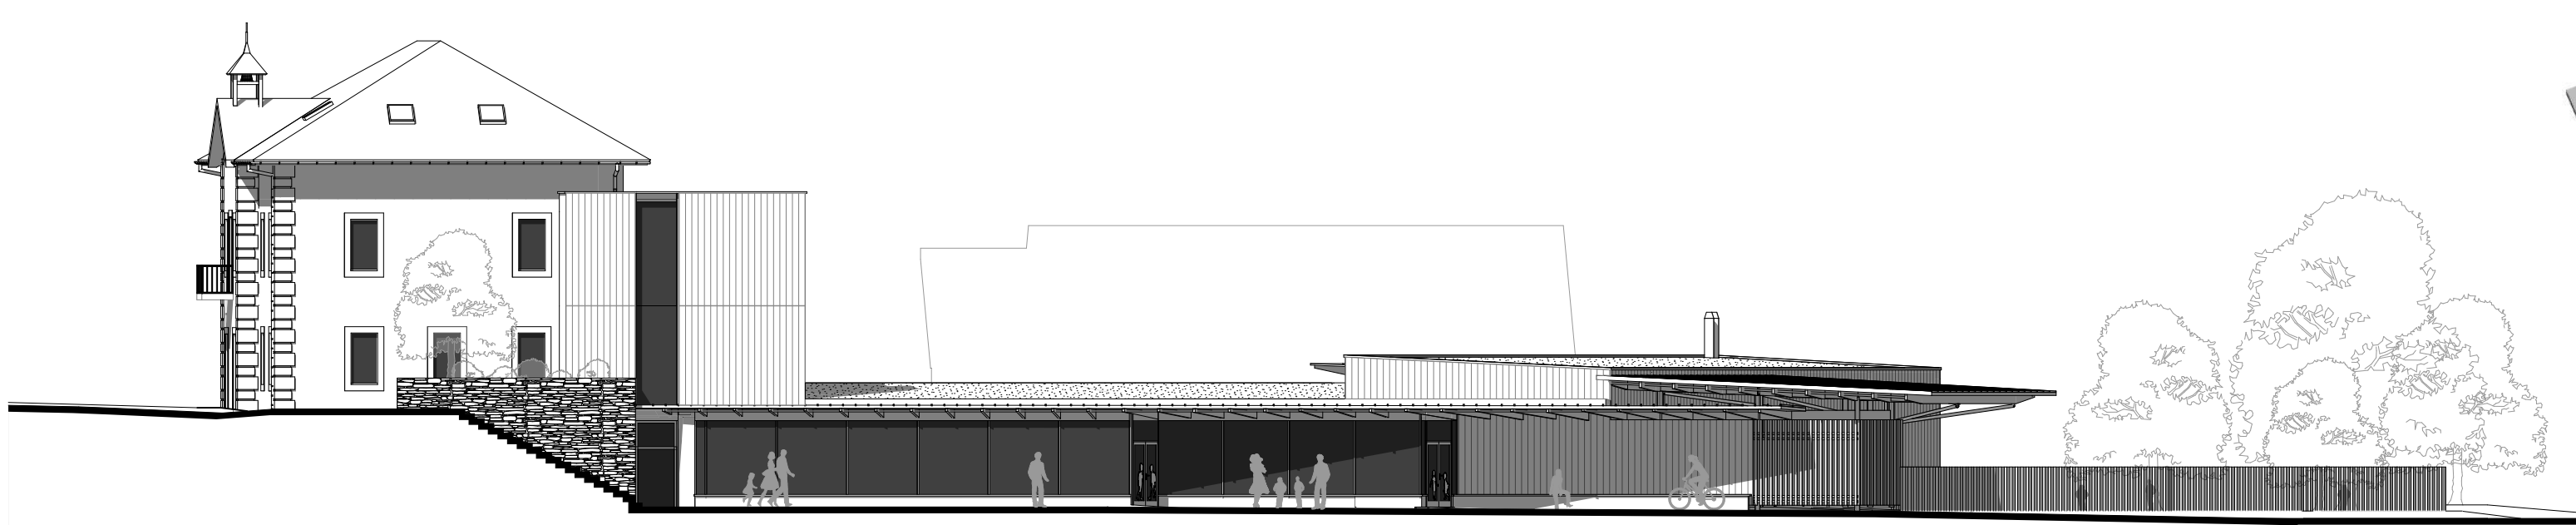


FACADE NORD EST 1/200

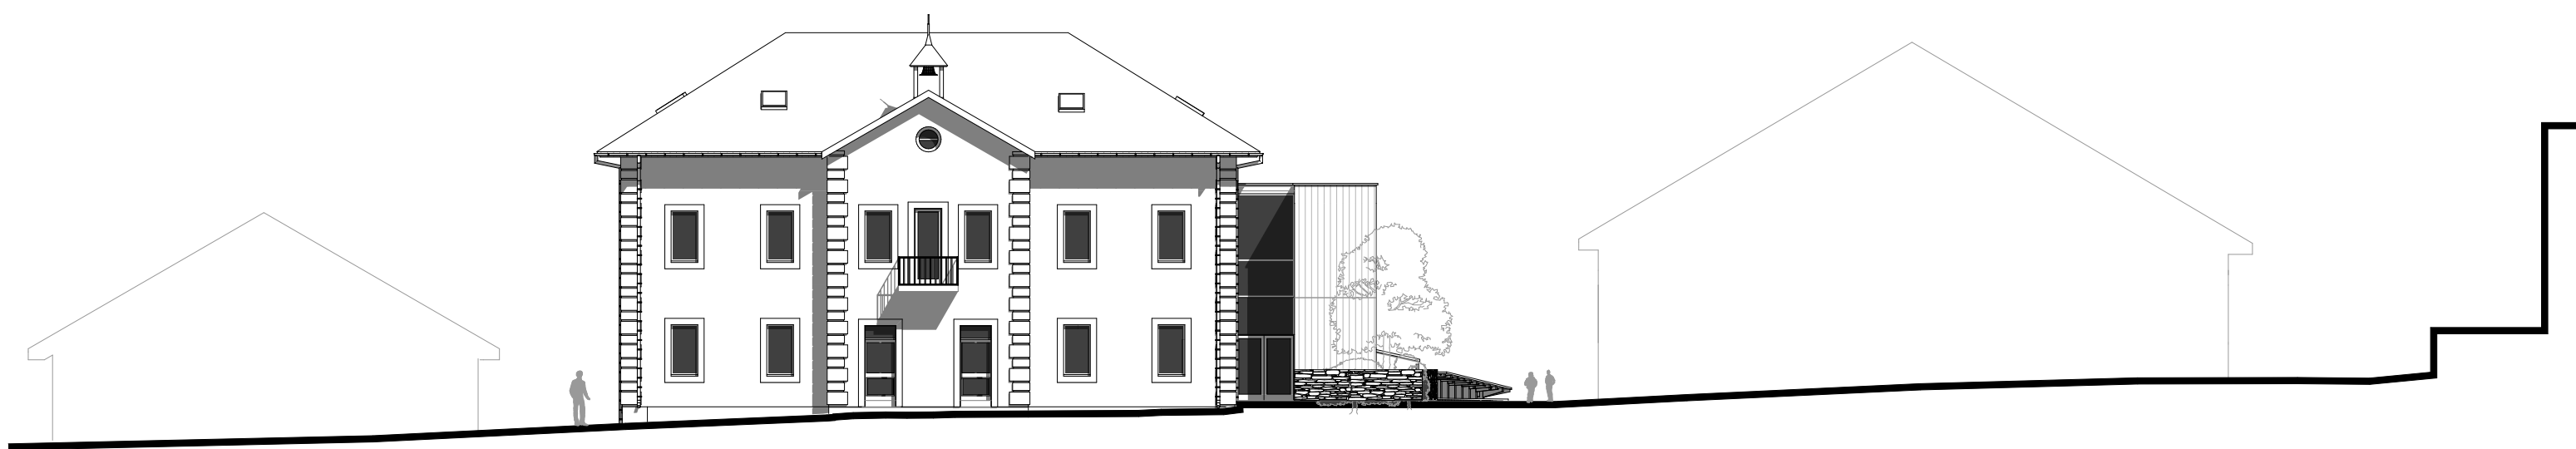


FACADE SUD EST 1/200

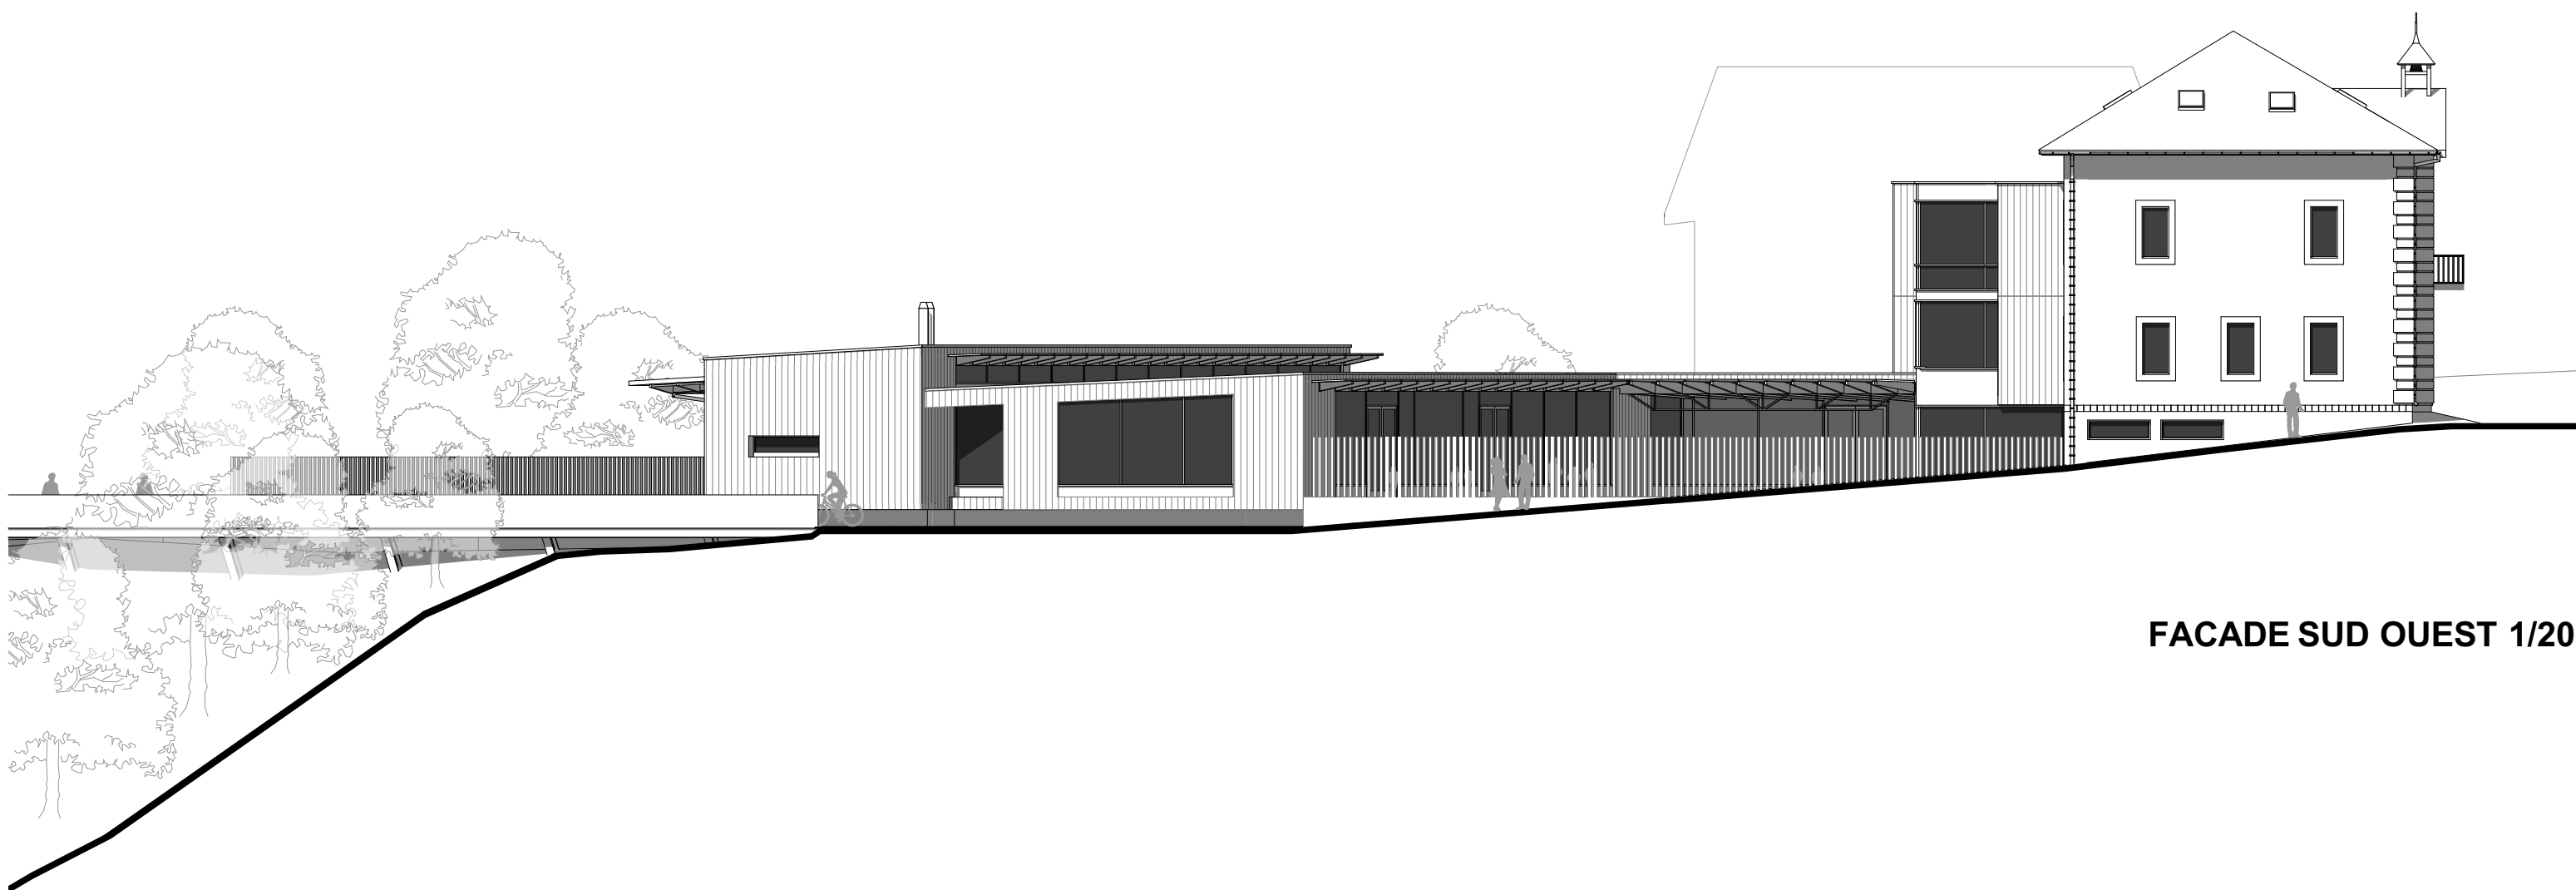

FACADE SUD OUEST 1/200

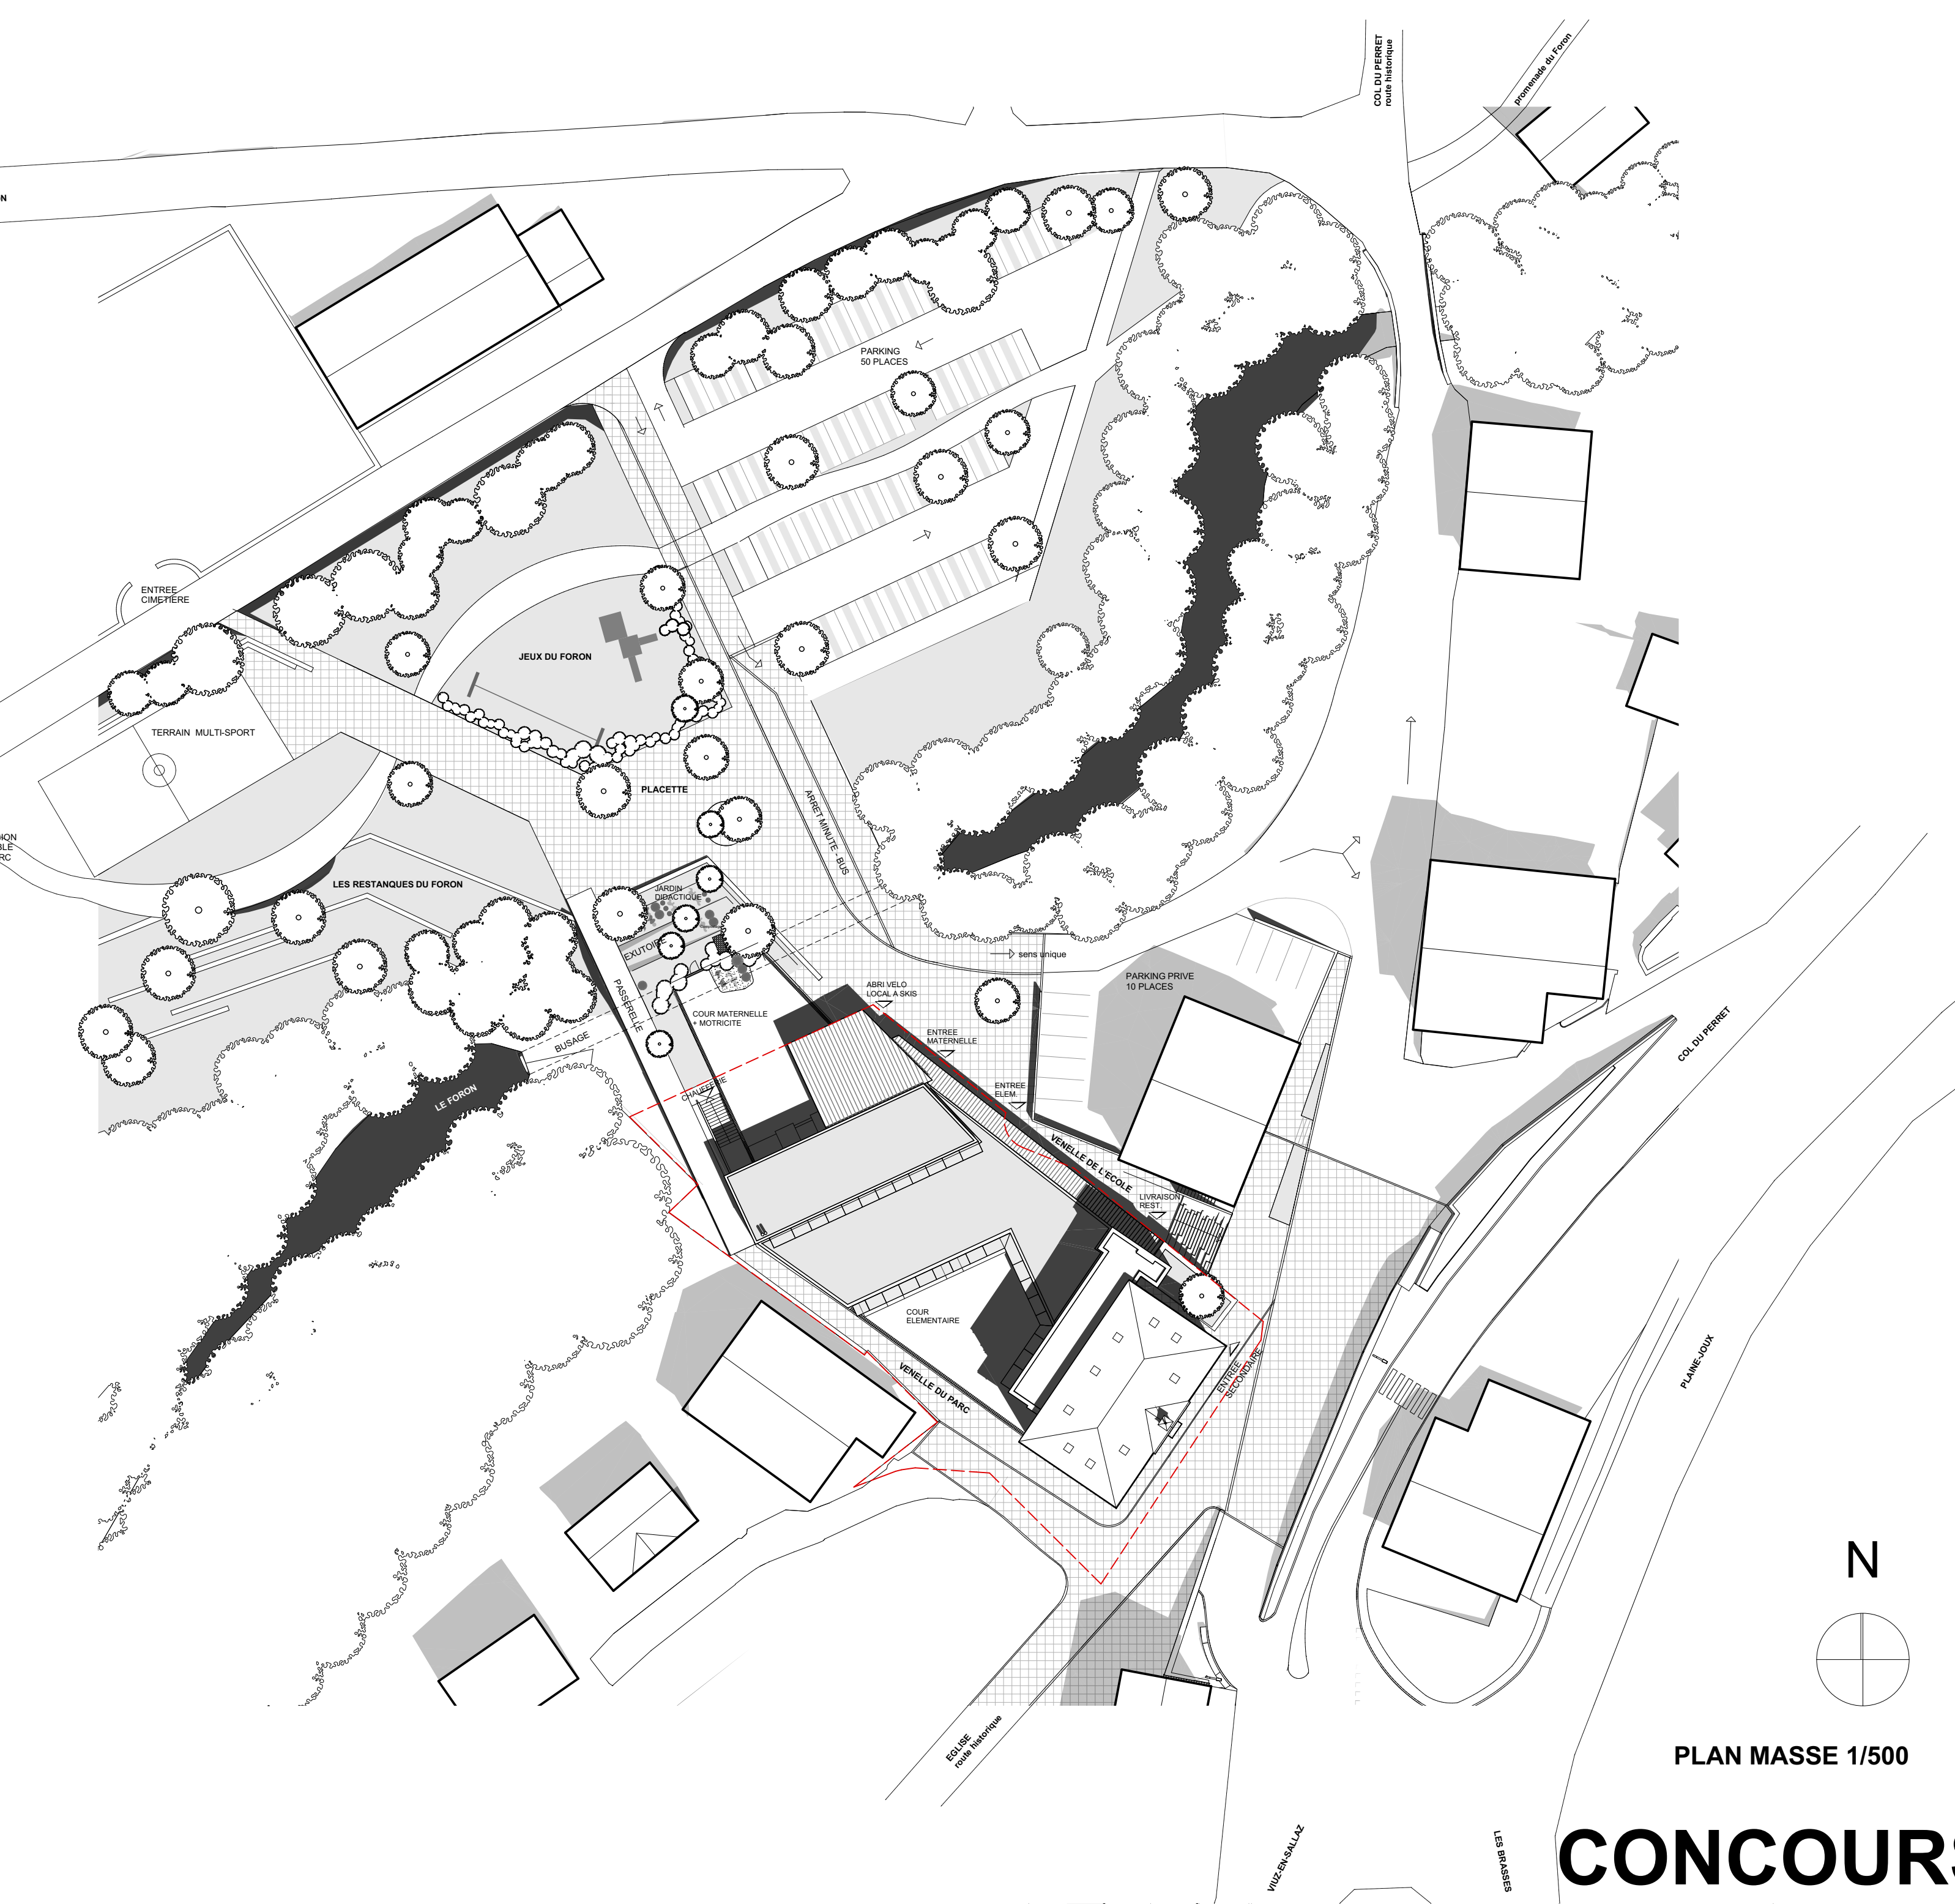


PLAN MASSE 1/500

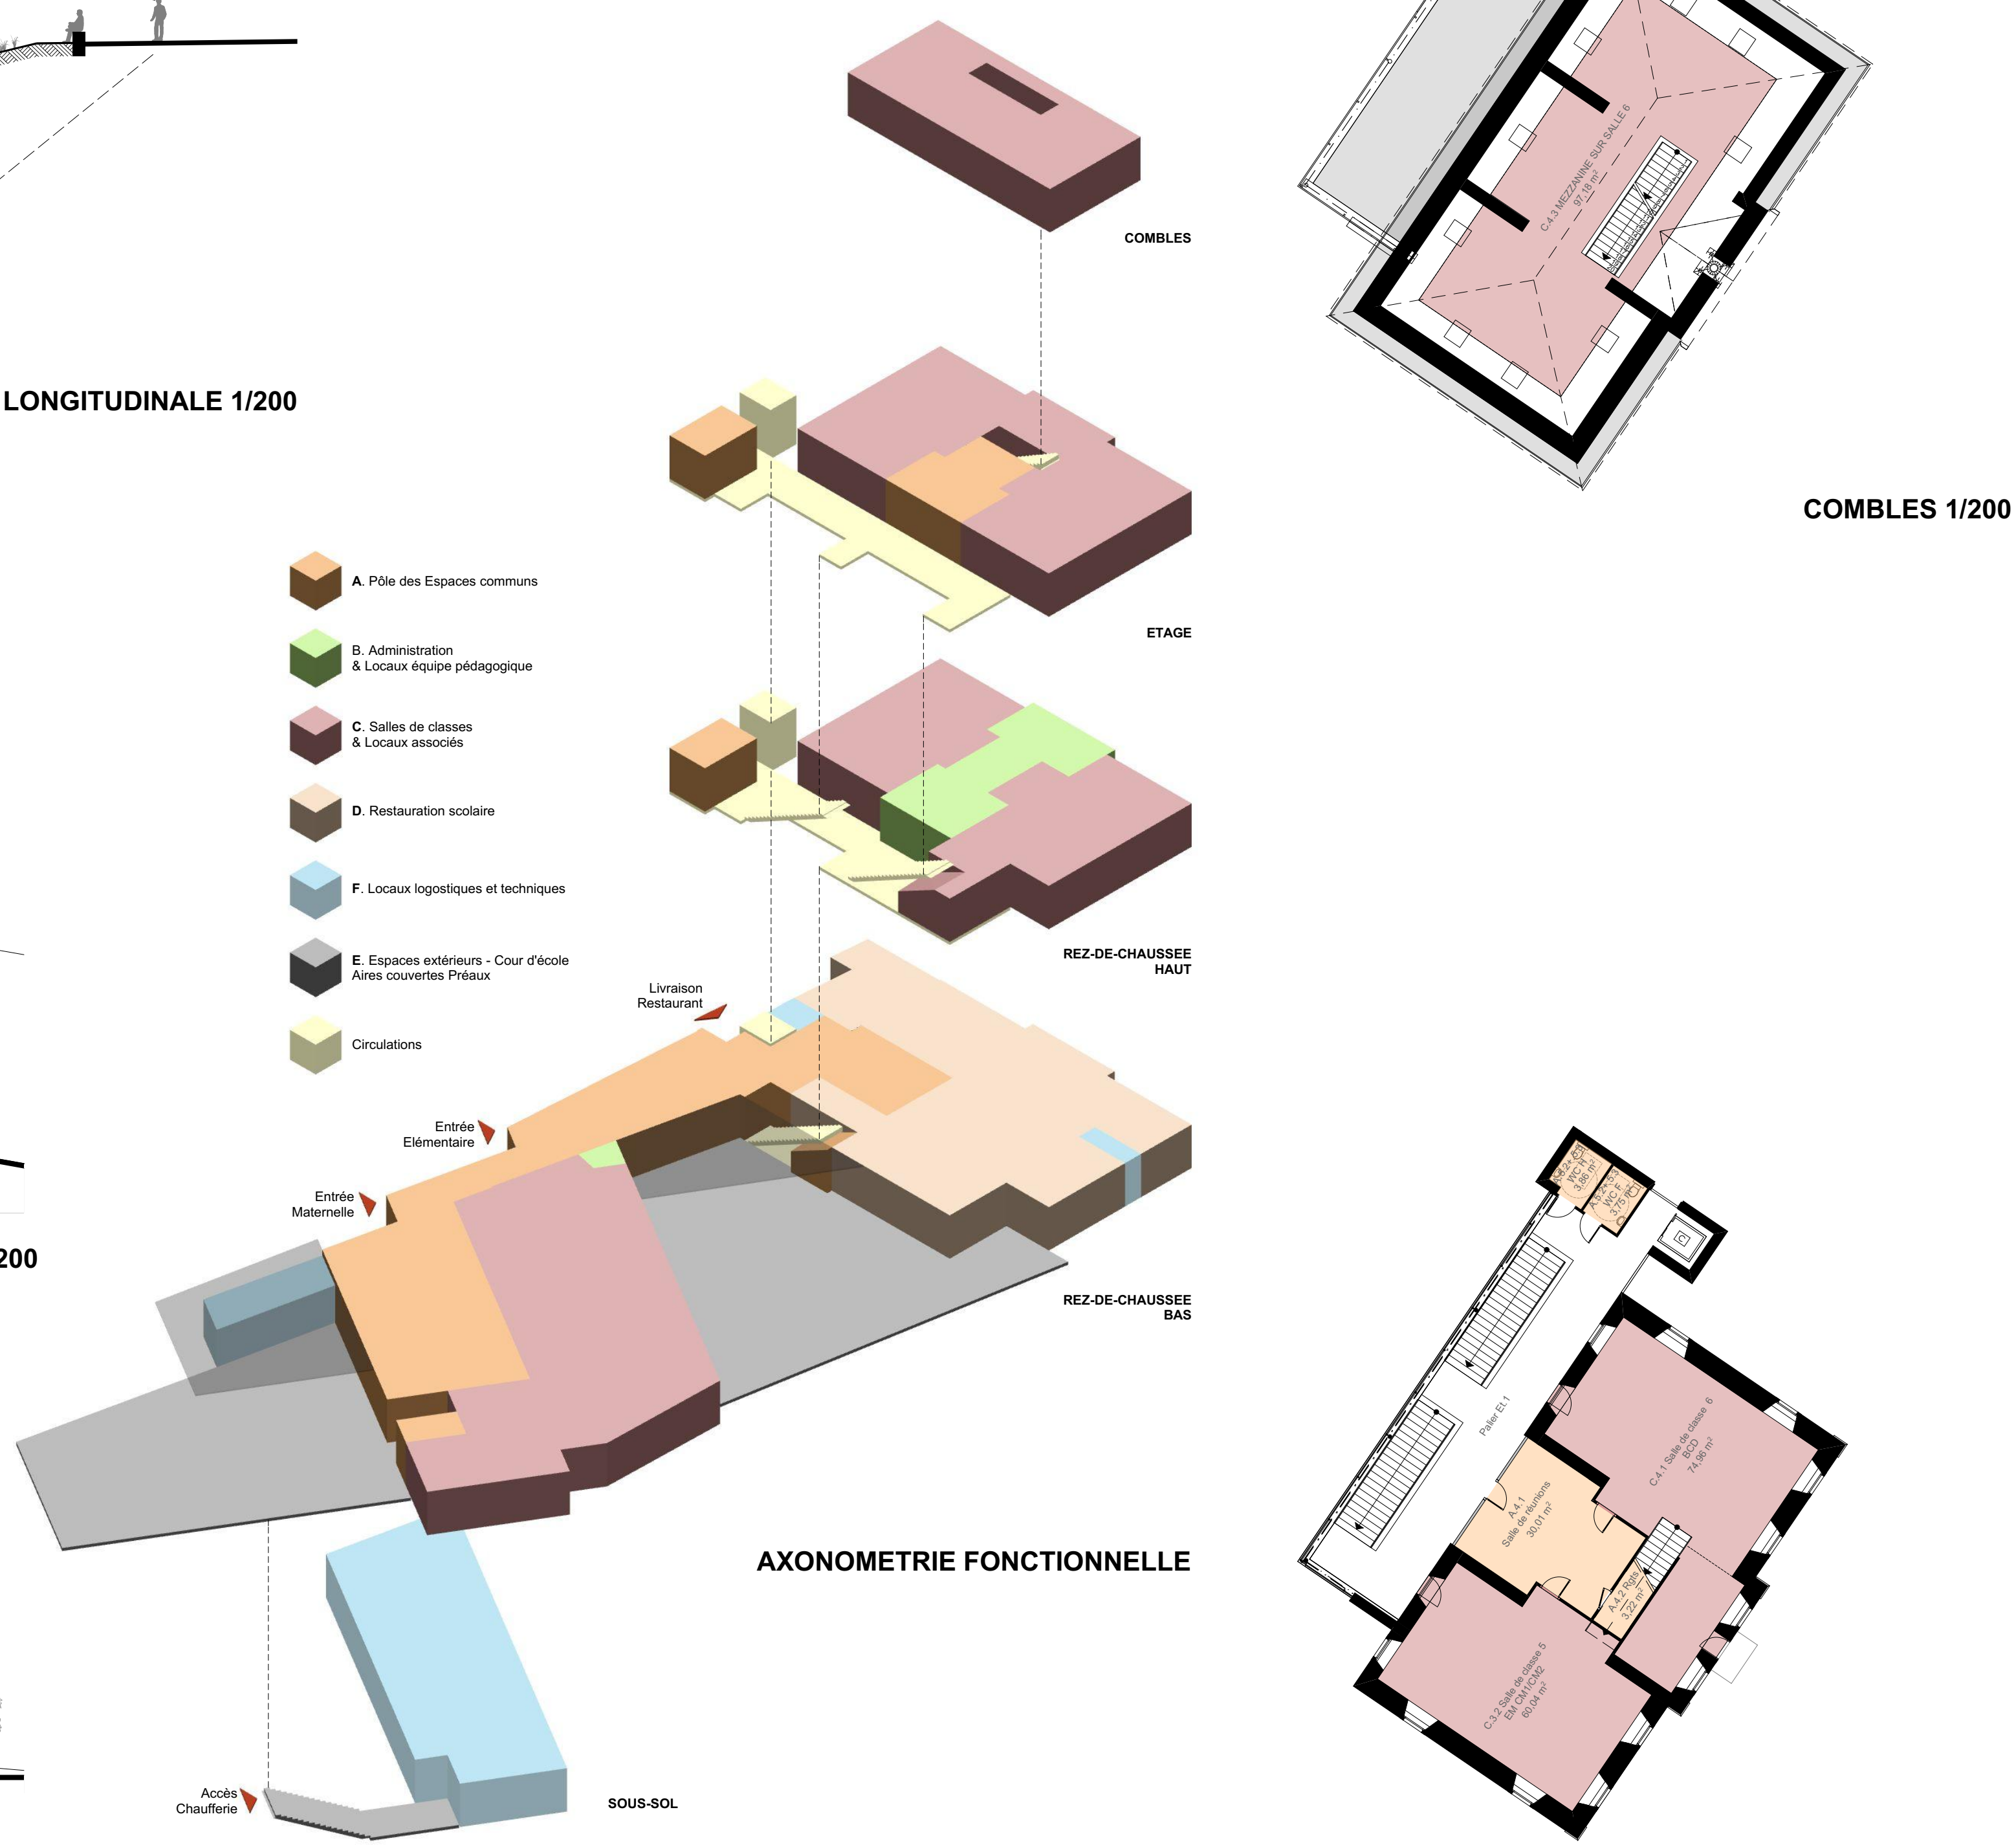

AXONOMETRIE FONCTIONNELLE

COMBLES 1/200

ETAGE 1 1/200

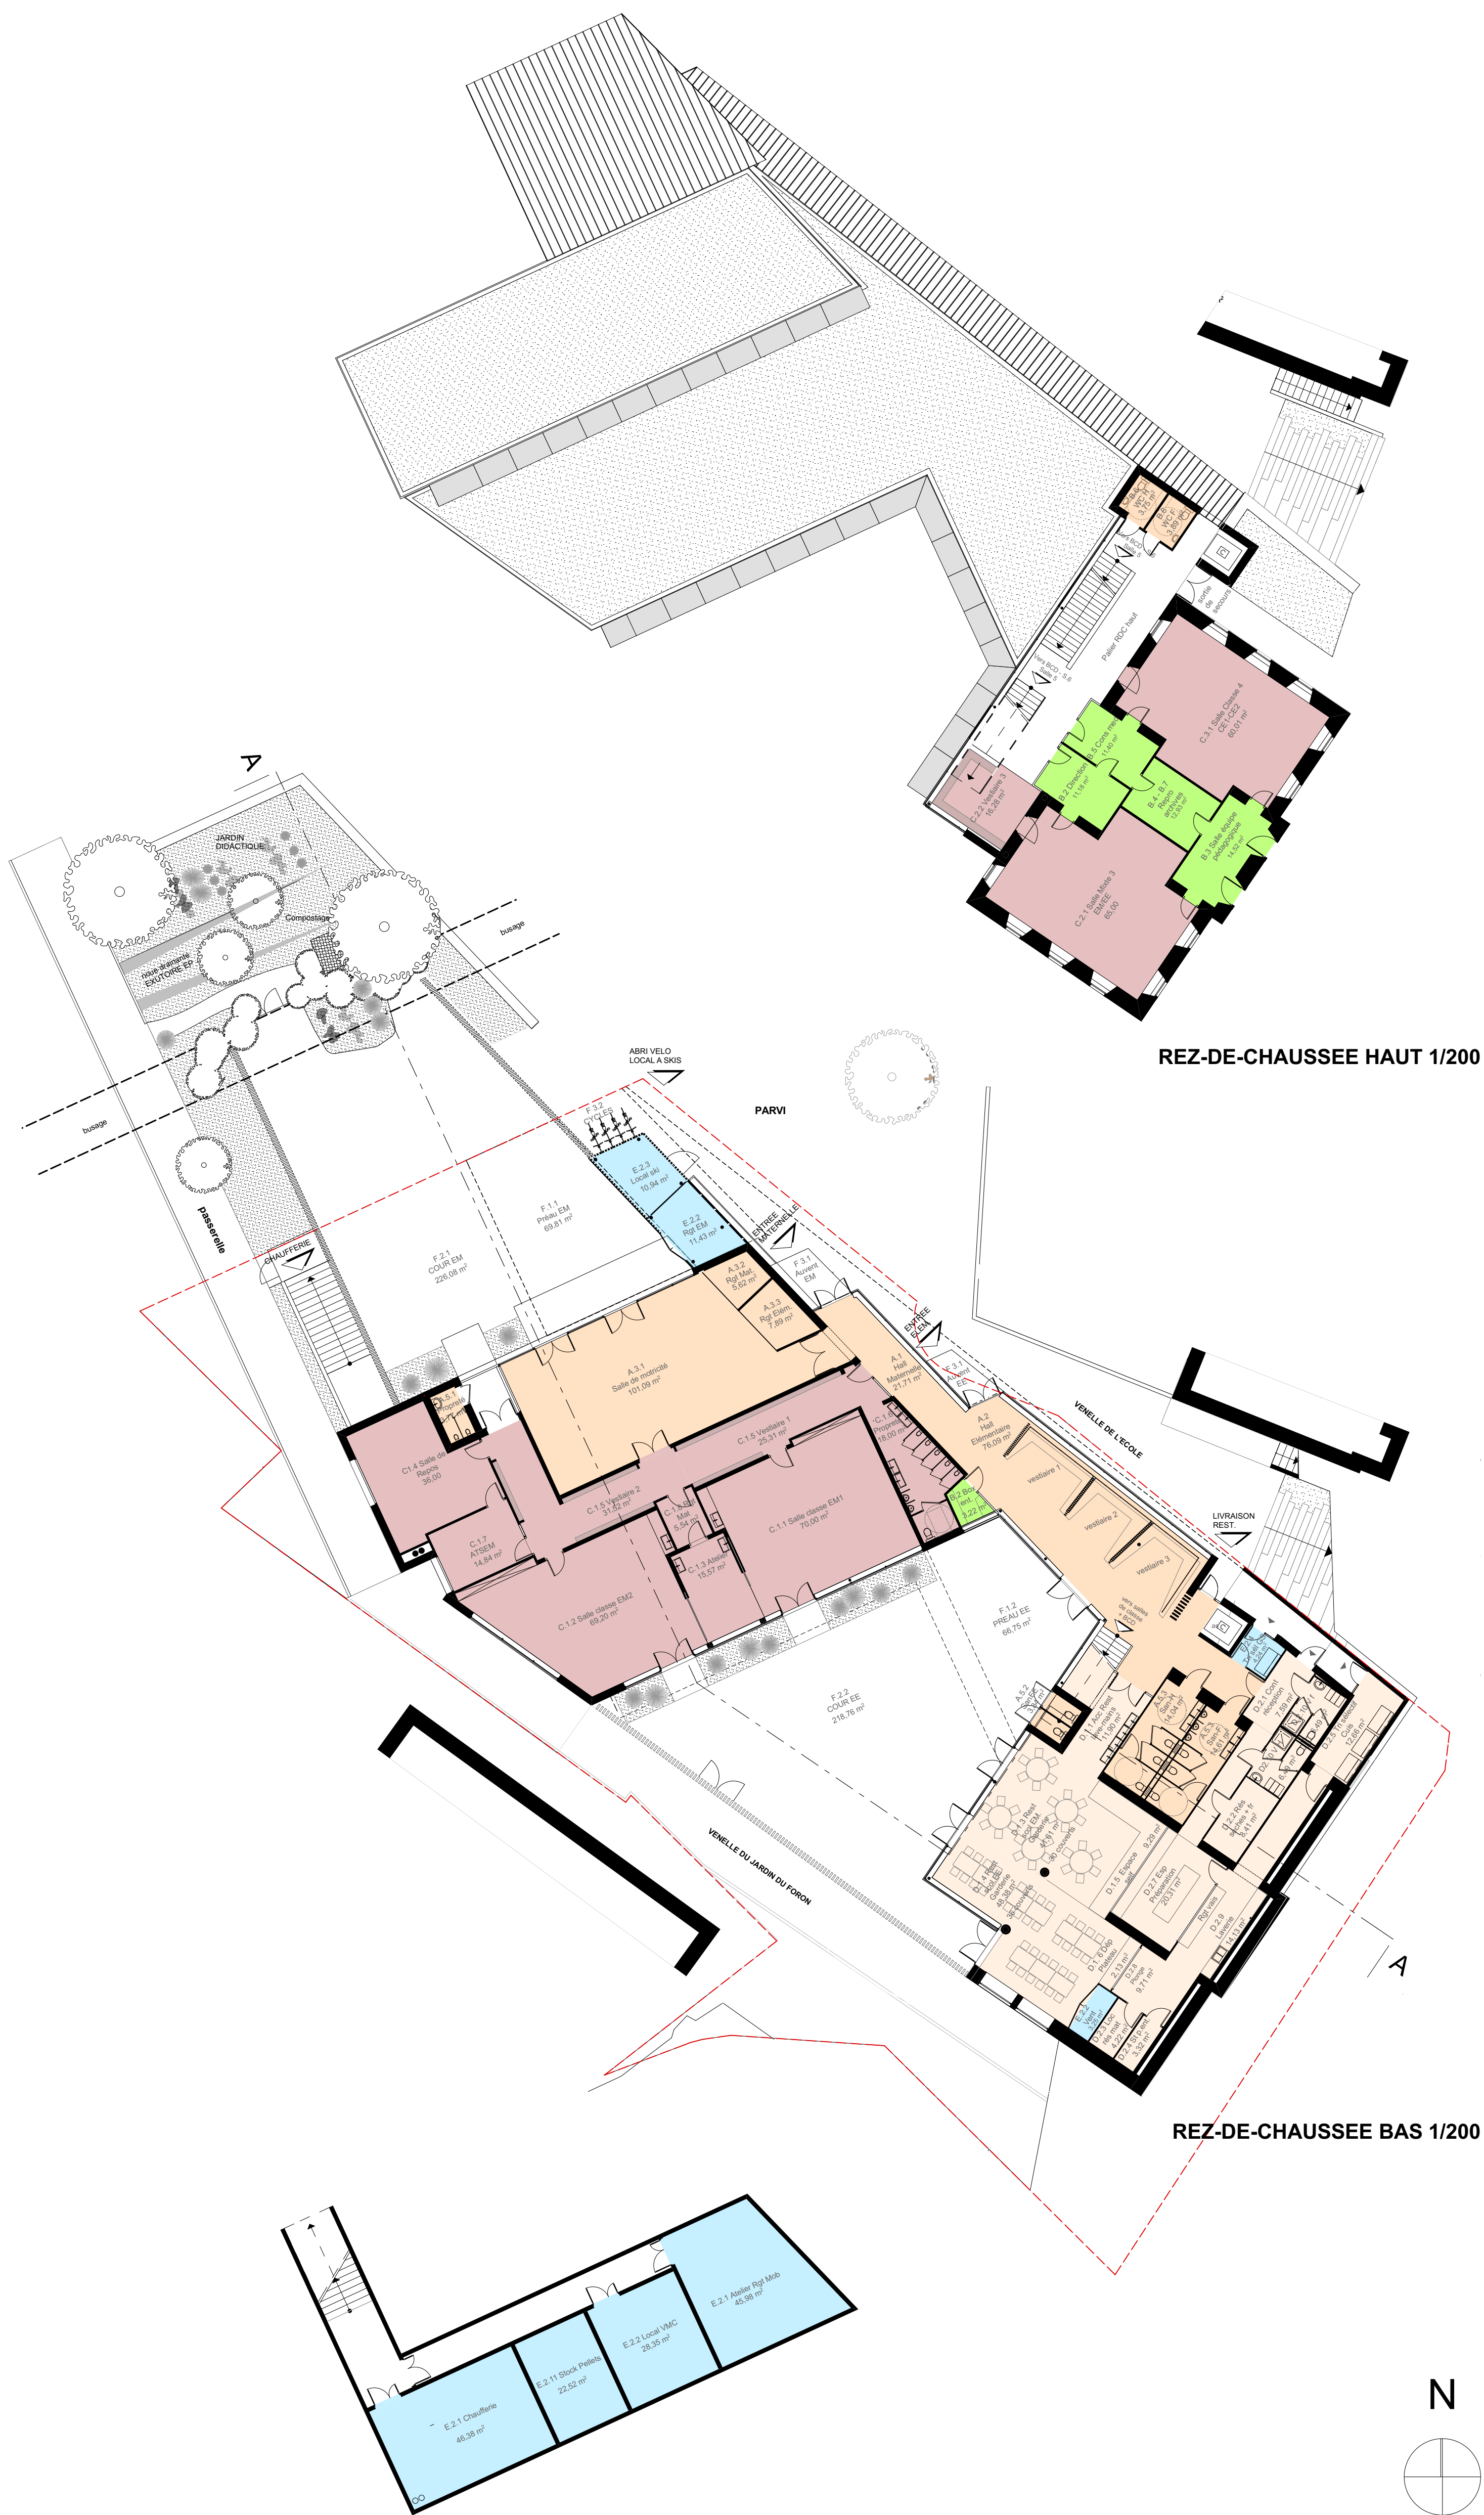

REZ-DE-CHAUSSEE HAUT 1/200

REZ-DE-CHAUSSEE BAS 1/200

SOUS-SOL 1/200