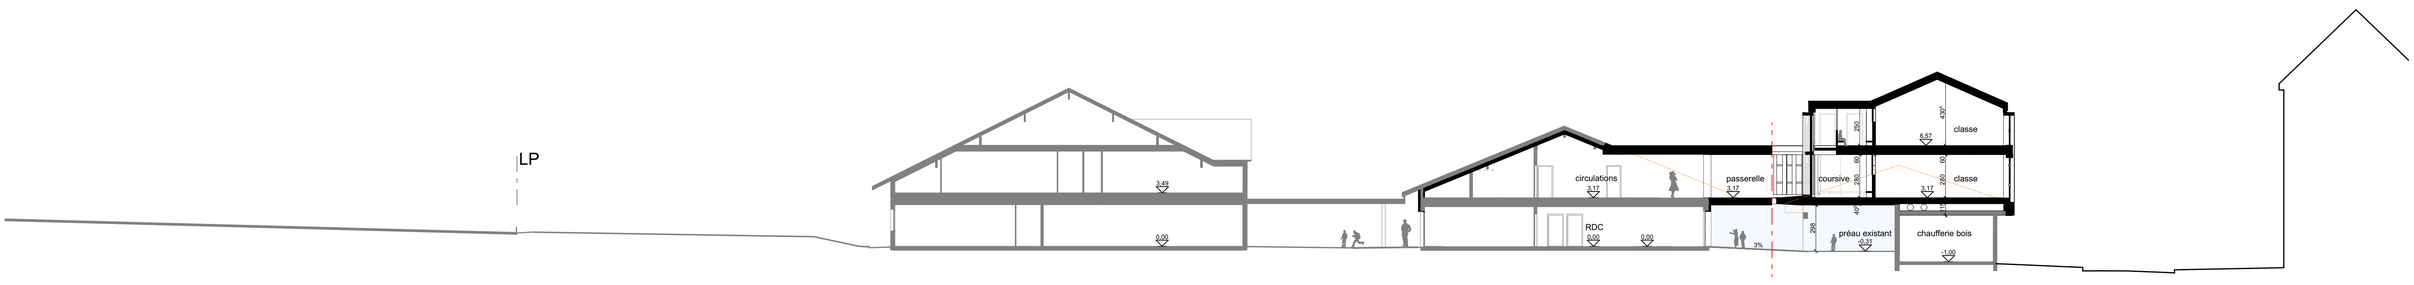

RESERVE FONCIERE | BATIMENT 2 | PREAU EXISTANT PREAU CREE | BATIMENT 1 | PASSERELLE | BATIMENT 3 SURELEVATION | RUE | EGLISE

COUPE TRANSVERSALE

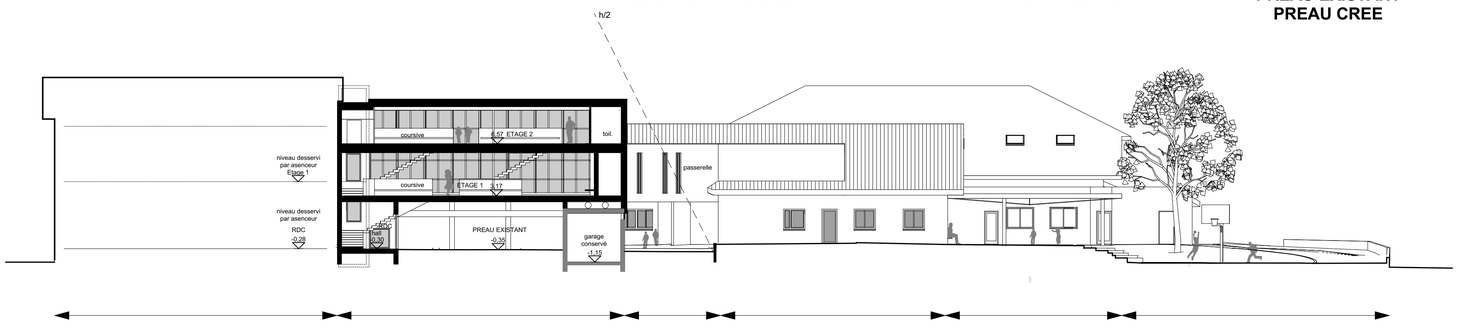

MAIRIE | BATIMENT 3 | PASSERELLE | BATIMENT 1 | PREAU créé | COUR - ACCES PMR

COUPE LONGITUDINALE SUR BATIMENT 3

FACADE SUD-OUEST

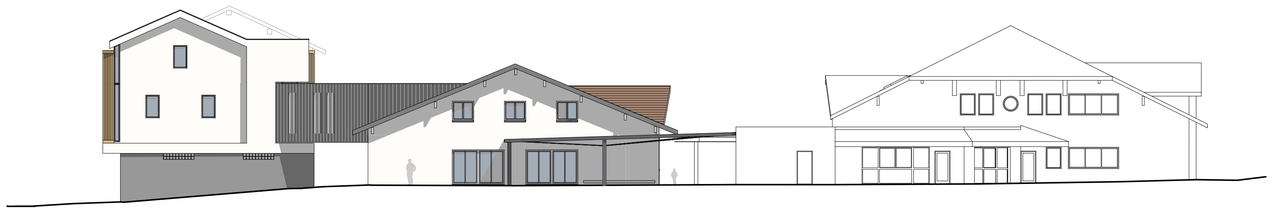

FACADE NORD-OUEST

FACADE NORD-EST

COUPE ASCENSEUR - FACADE SUD-EST

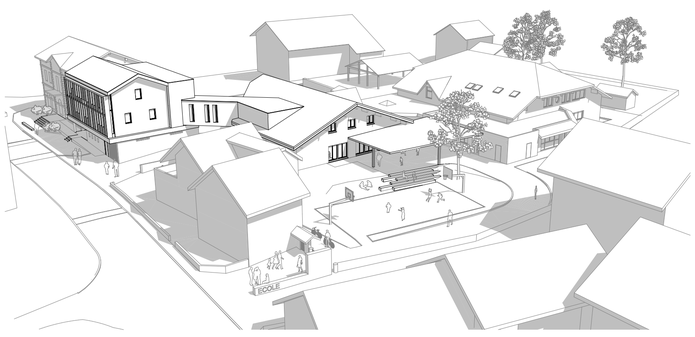

CROQUIS VUE DE L'ENTREE

CROQUIS VUE DE LA RUE

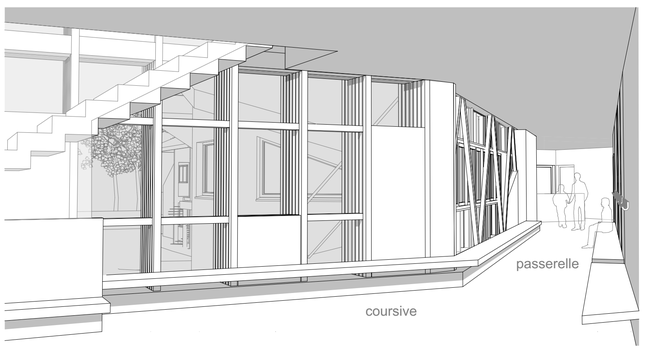

CROQUIS DE LA PASSERELLE VERS L'ETAGE DU BATIMENT 1

INTEGRATION PAYSAGERE

AMANCY - REHABILITATION PARTIELLE ET EXTENSION DE L'ECOLE ELEMENTAIRE - EQUIPE XA333