






PERSPECTIVE INTÉRIEURE DU RESTAURANT SCOLAIRE

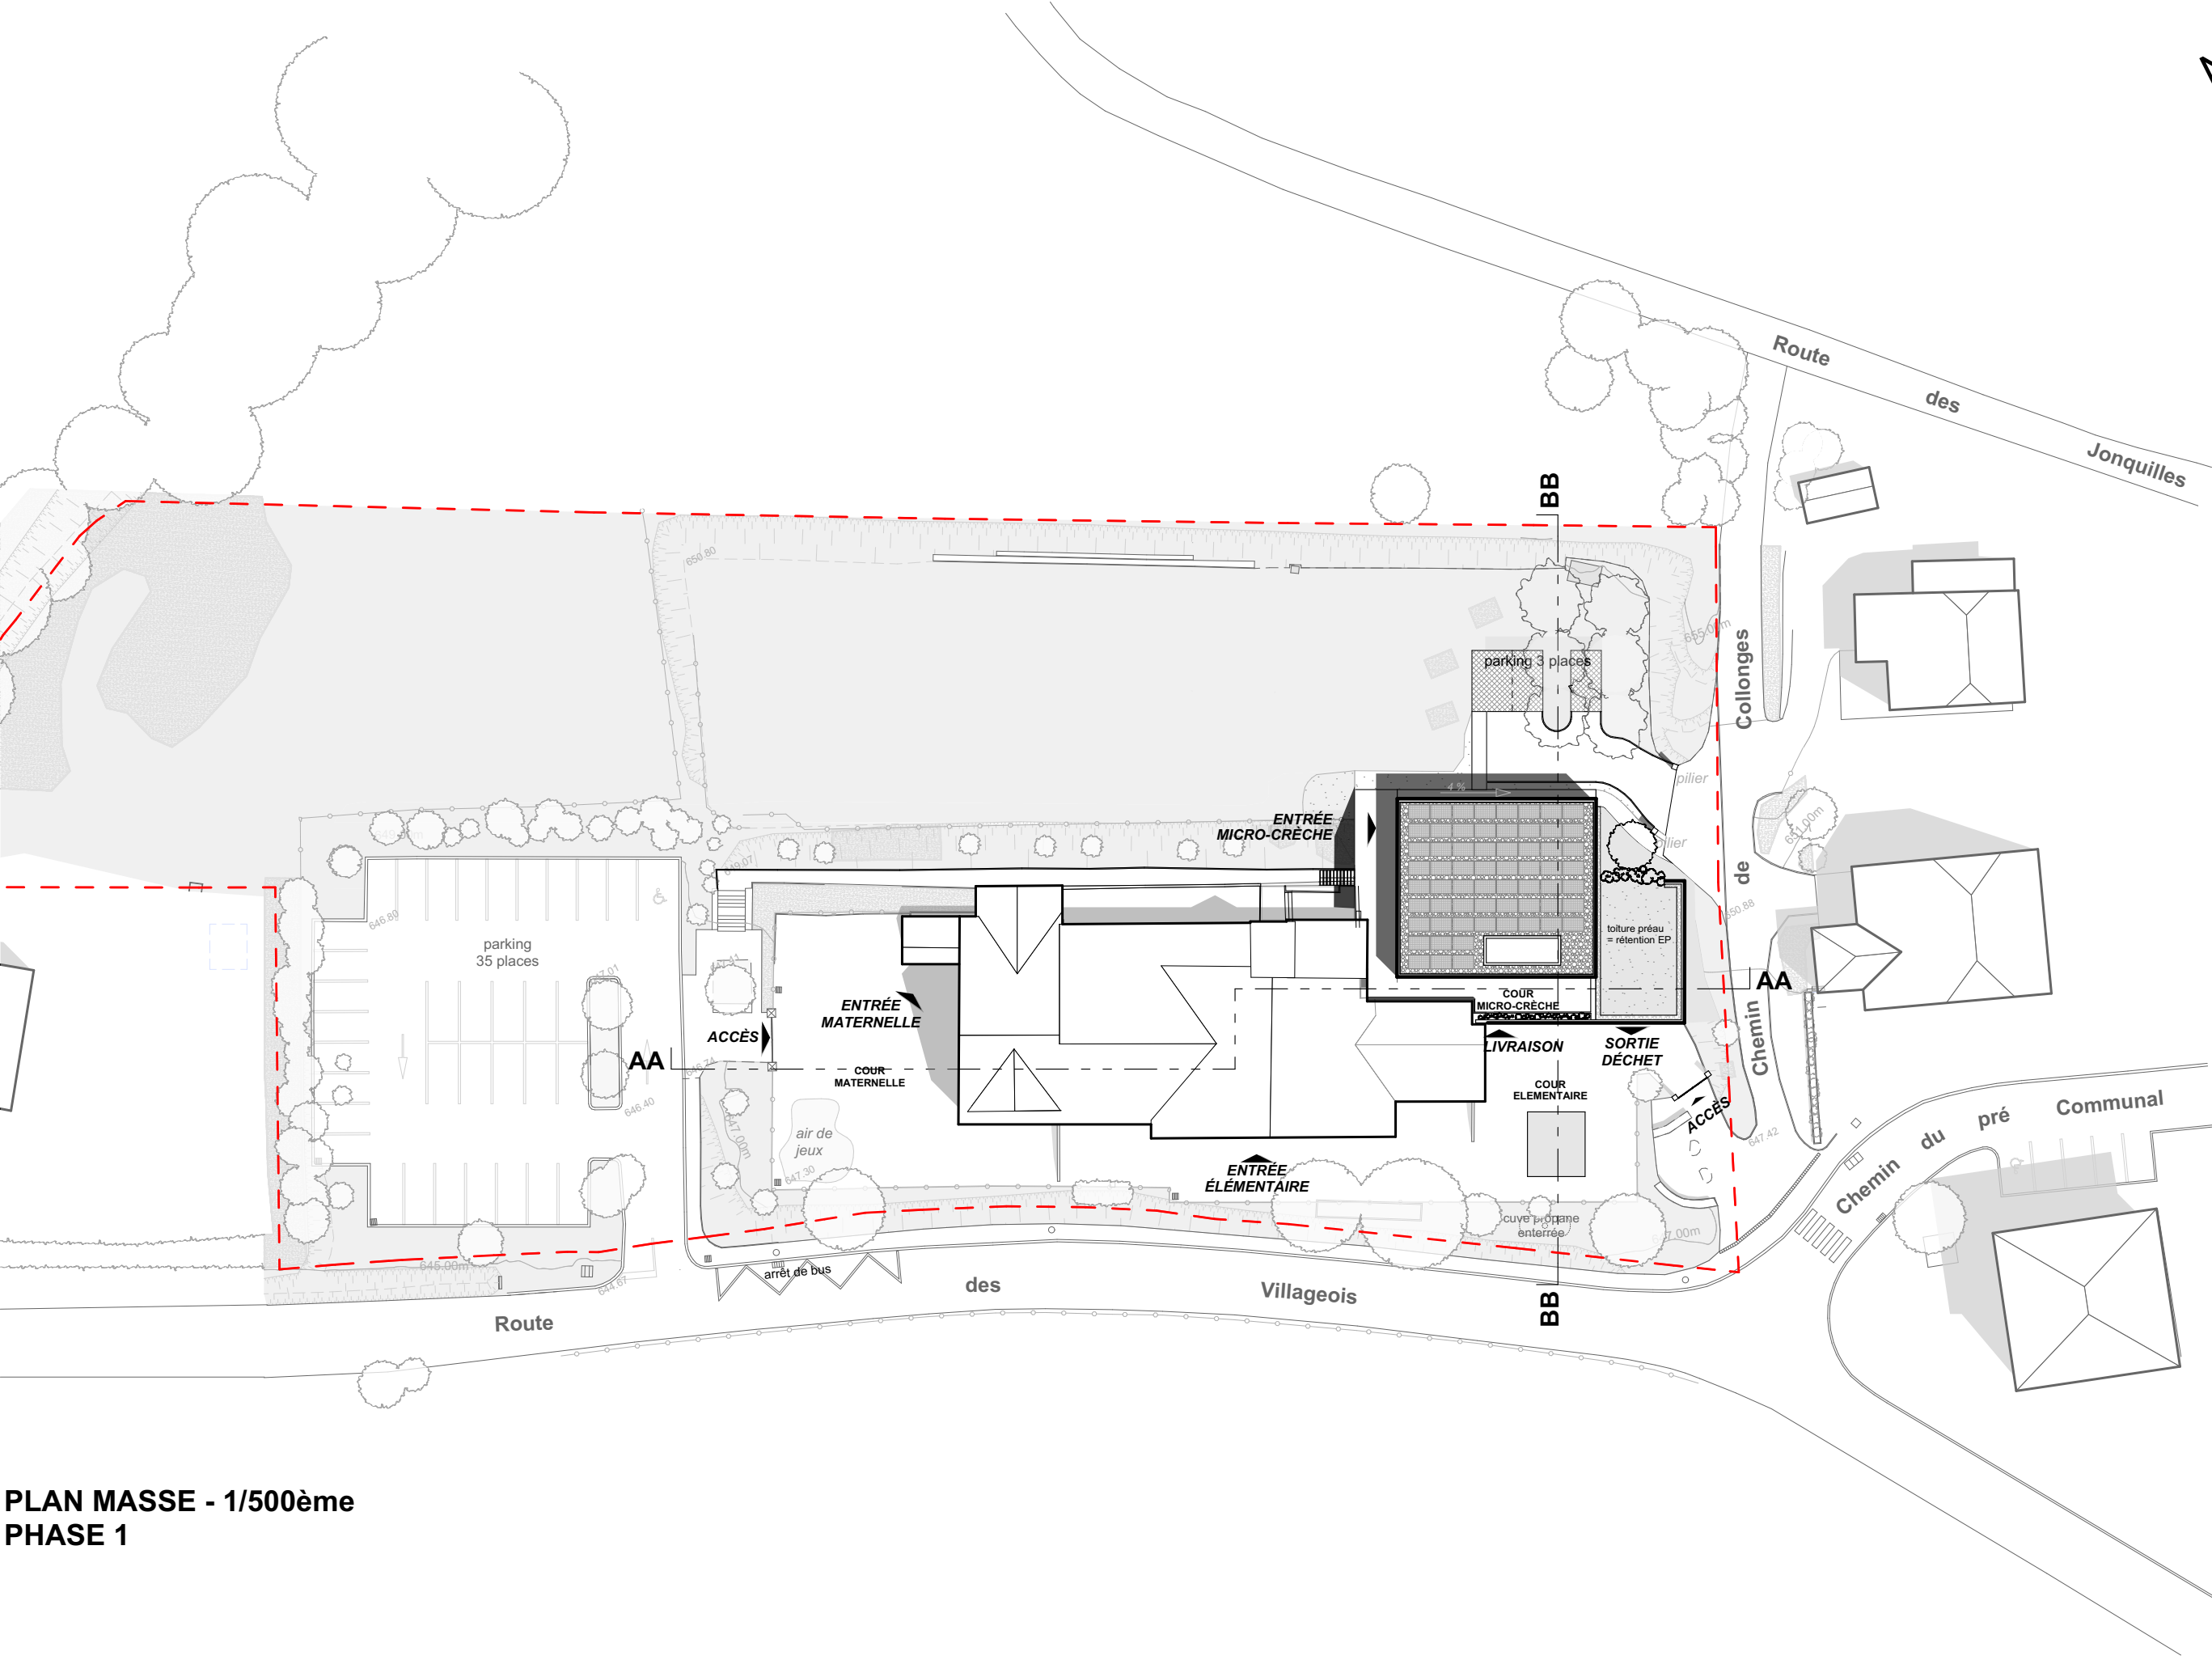


PLAN MASSE - 1/500ème PHASE 1

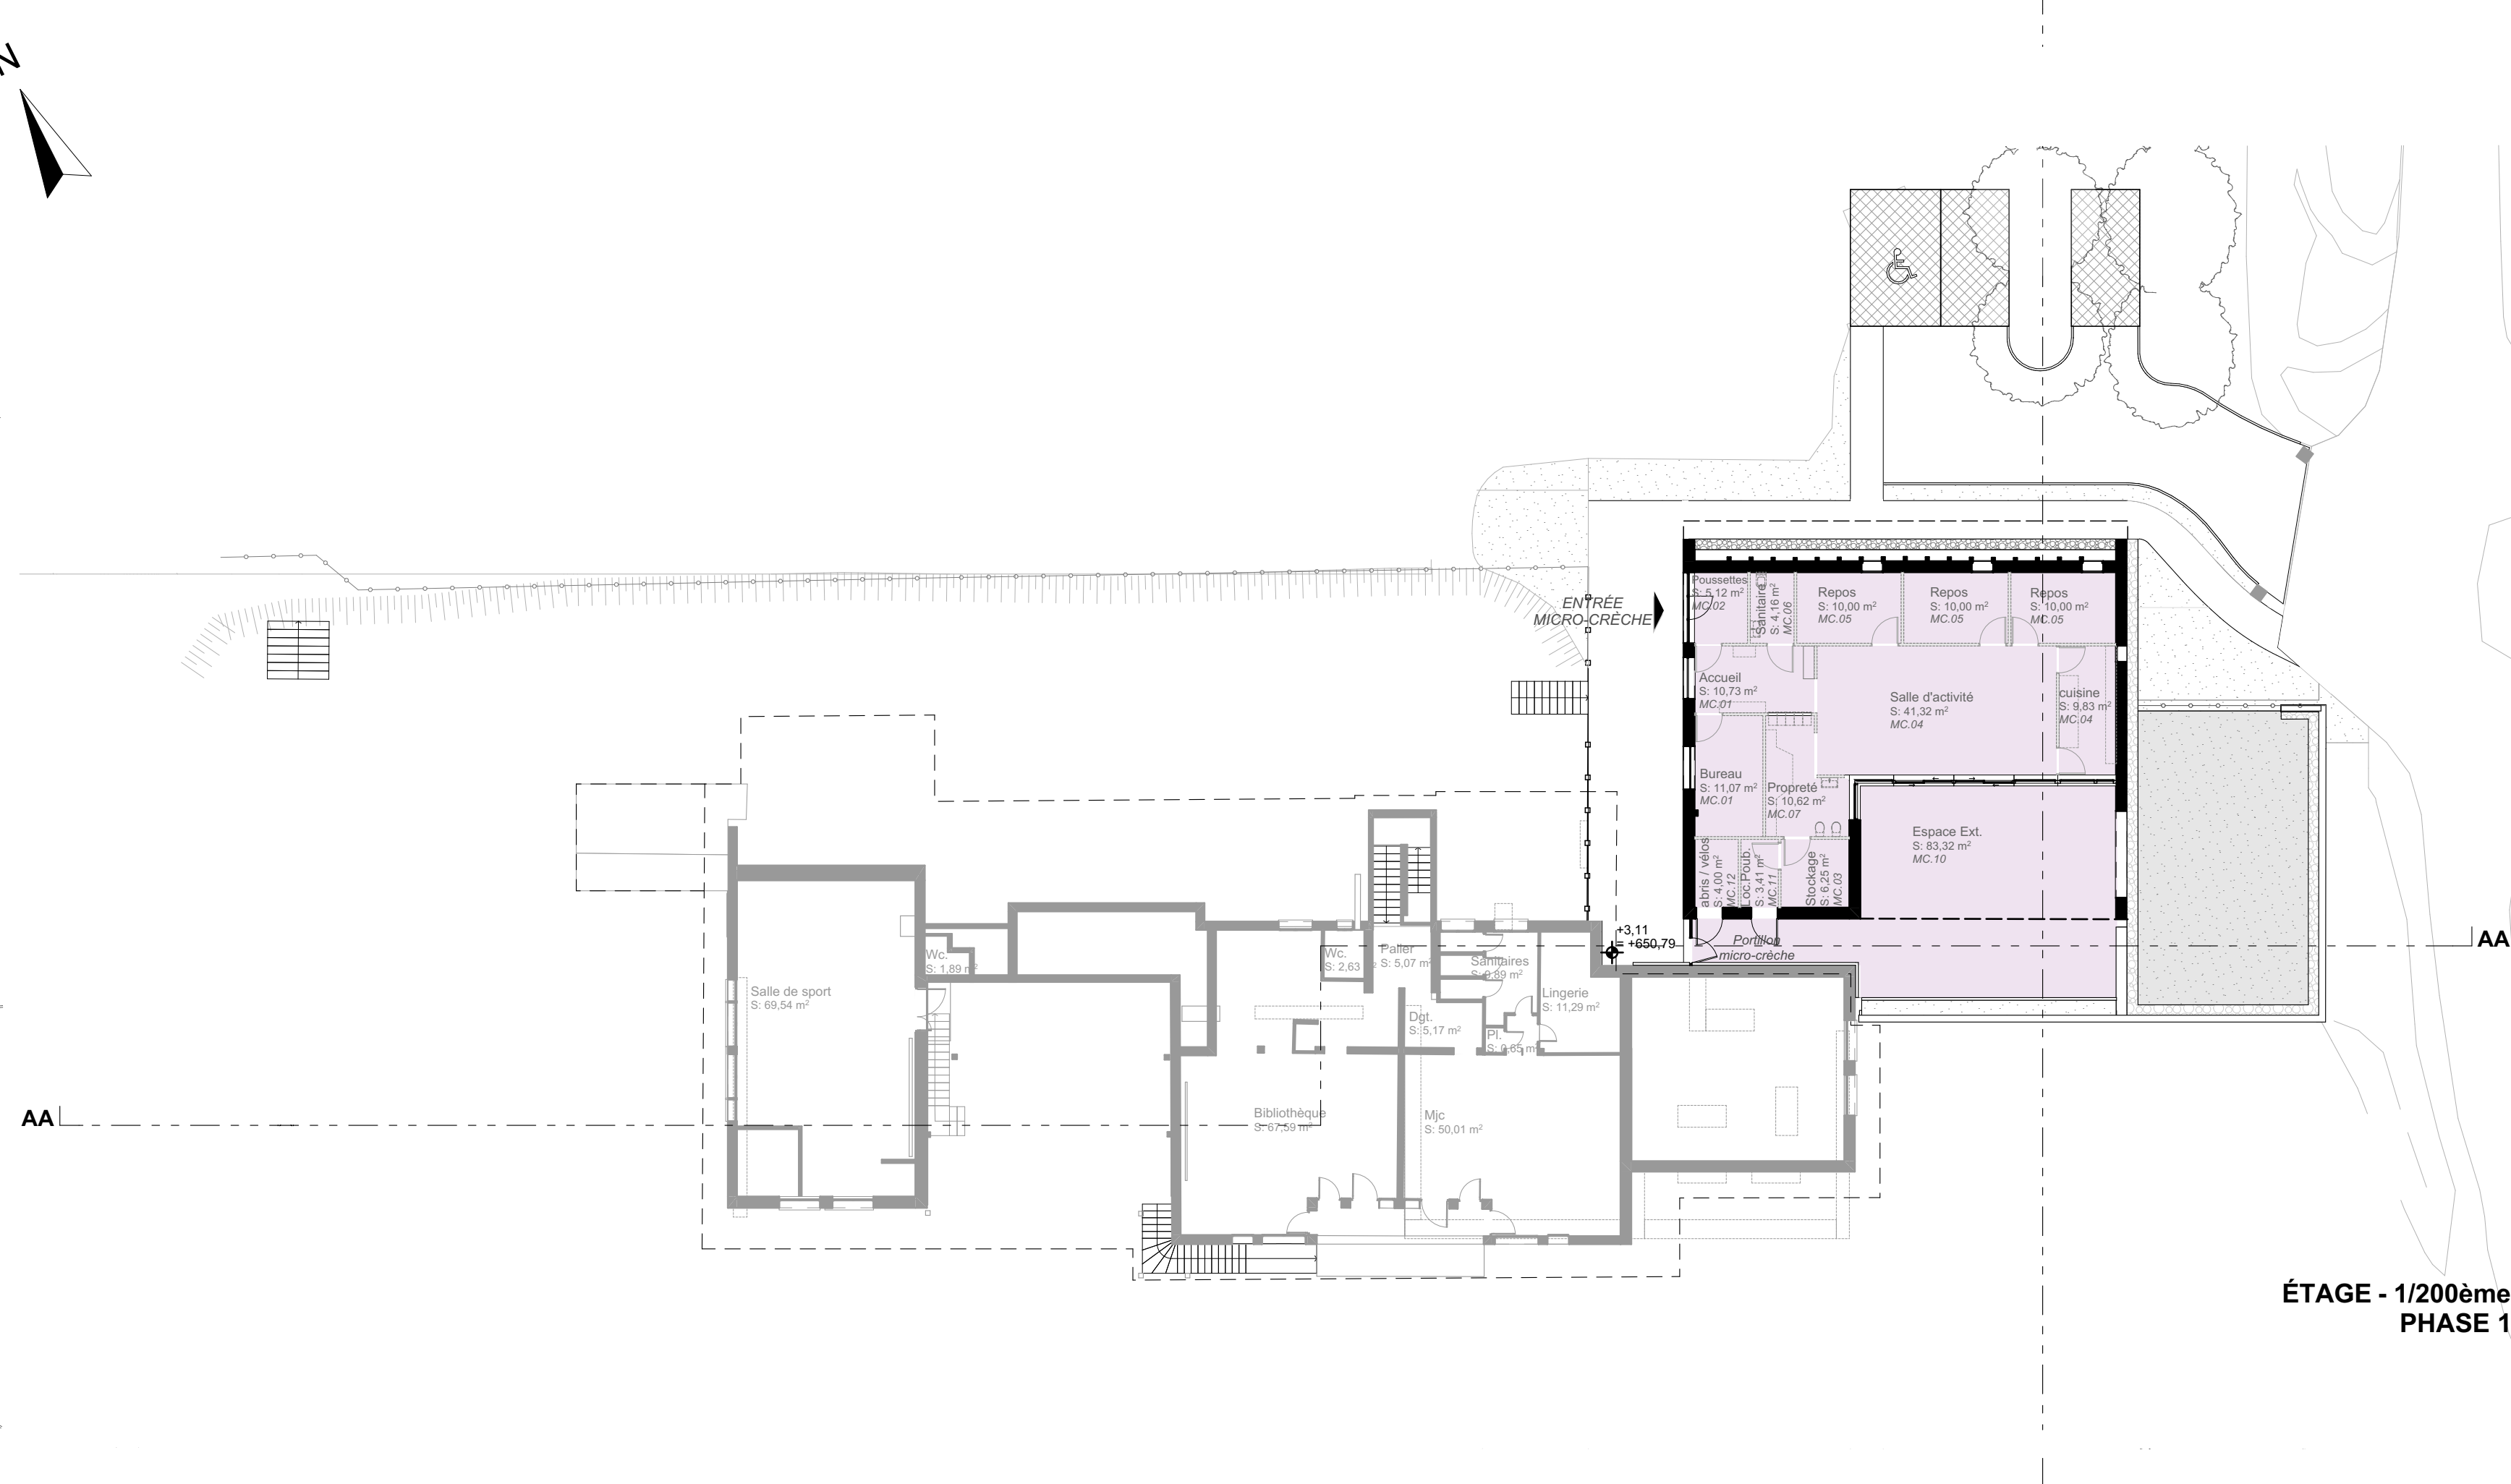


ÉTAGE - 1/200ème PHASE 1

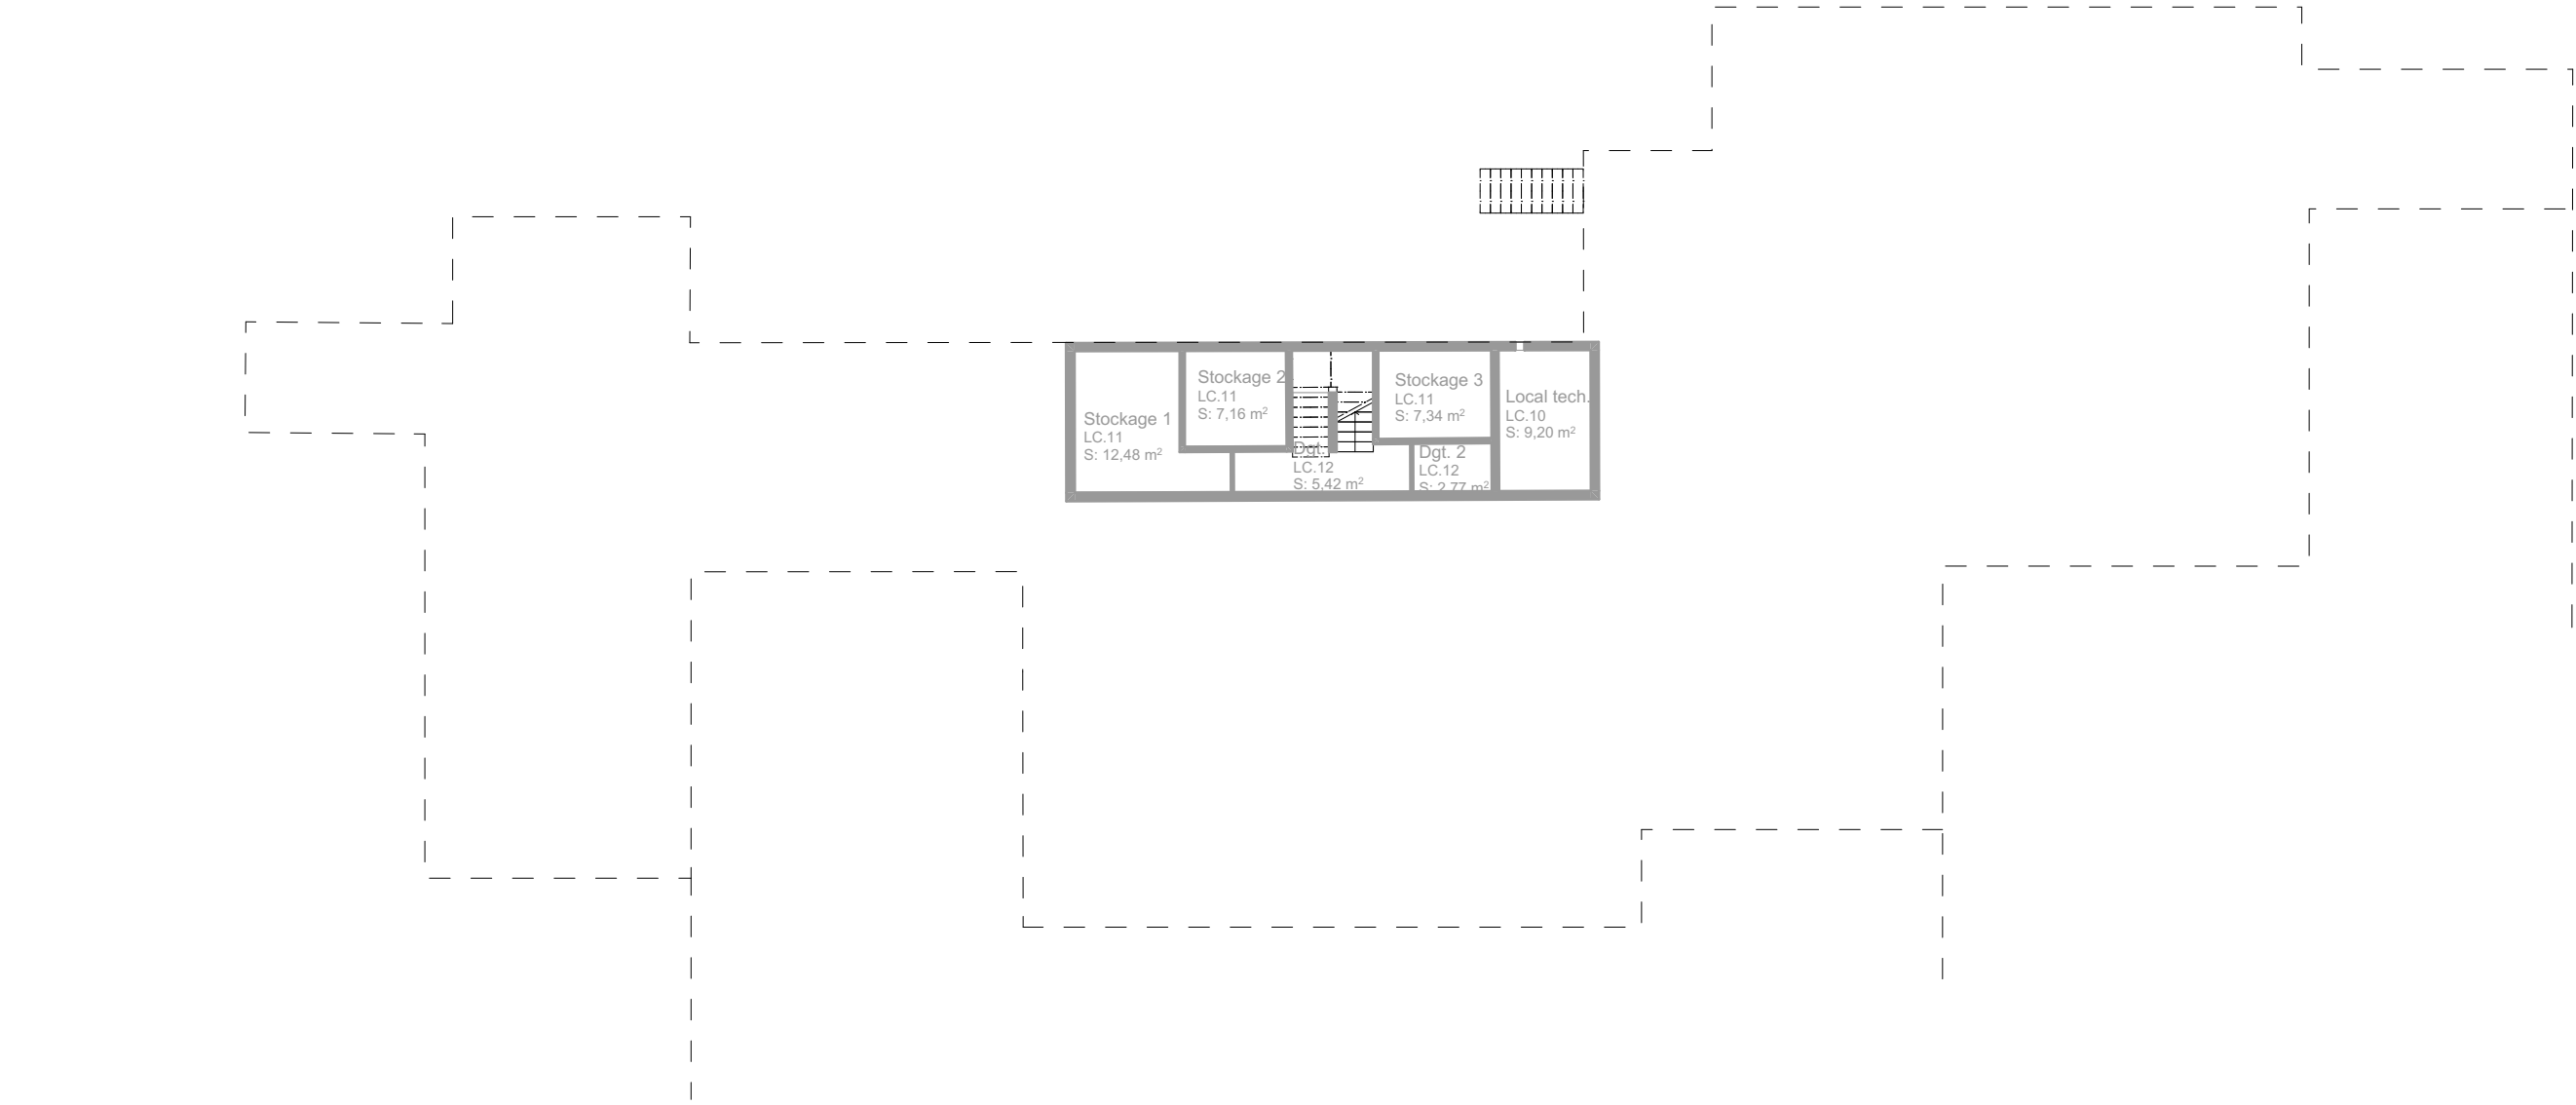

SOUS-SOL - 1/200ème PHASE 1

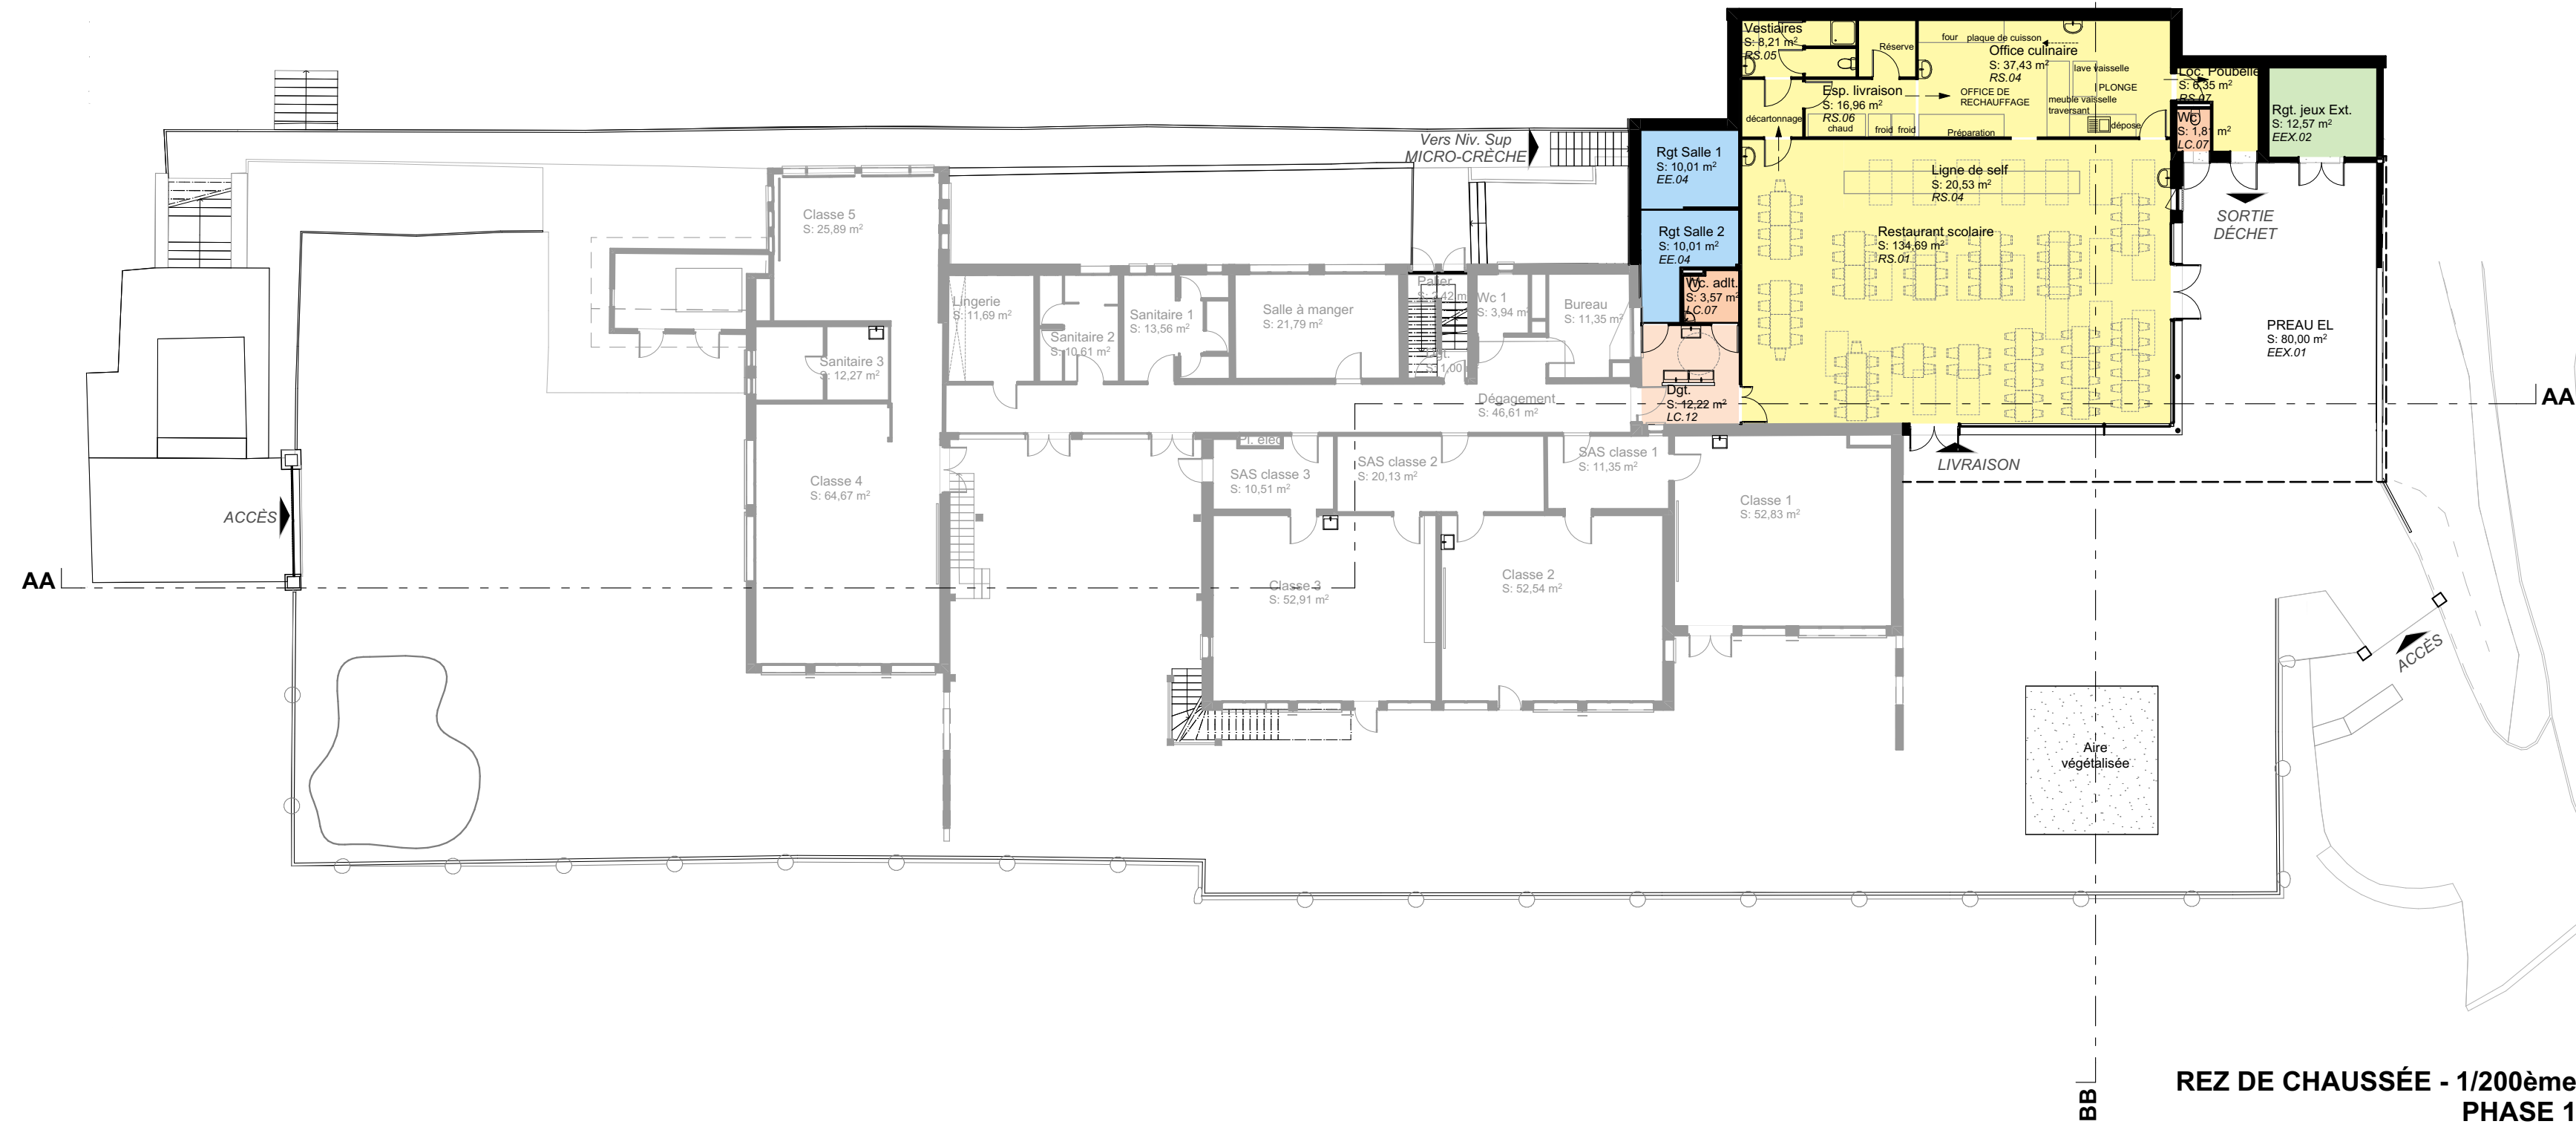

REZ DE CHAUSSEE - 1/200ème PHASE 1

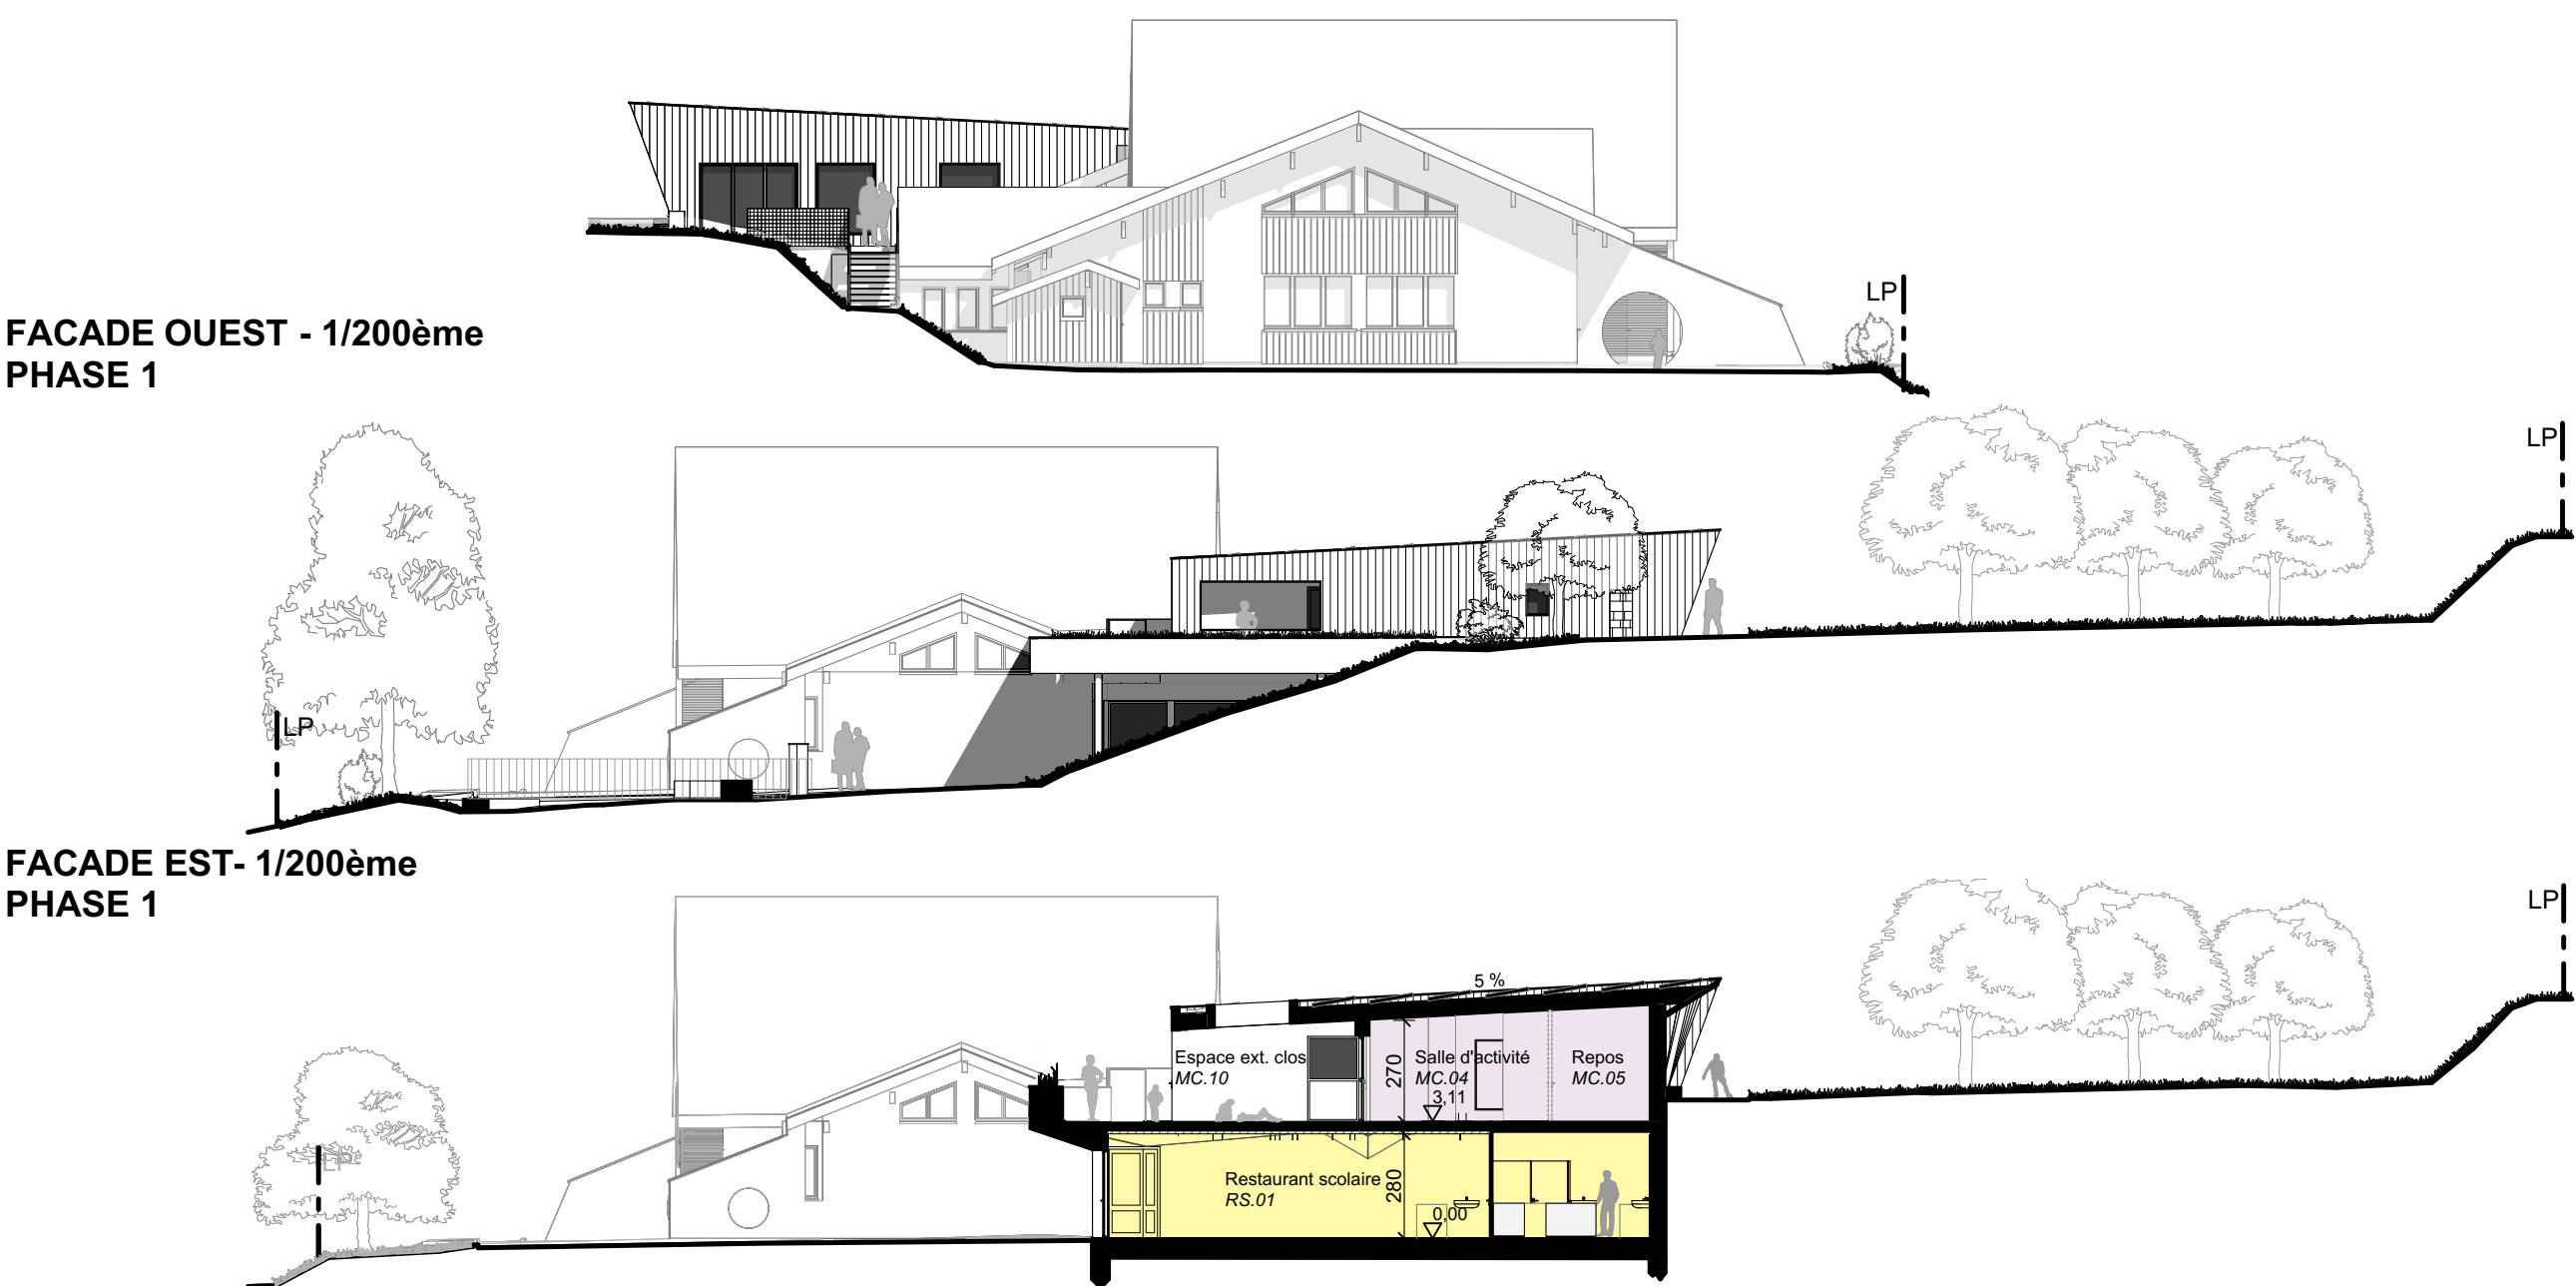

FACADE OUEST - 1/200ème PHASE 1

FACADE EST - 1/200ème PHASE 1


COUPE BB - 1/200ème PHASE 1




FACADE NORD - 1/200ème PHASE 1

FACADE SUD - 1/200ème PHASE 1


COUPE AA - 1/200ème PHASE 1

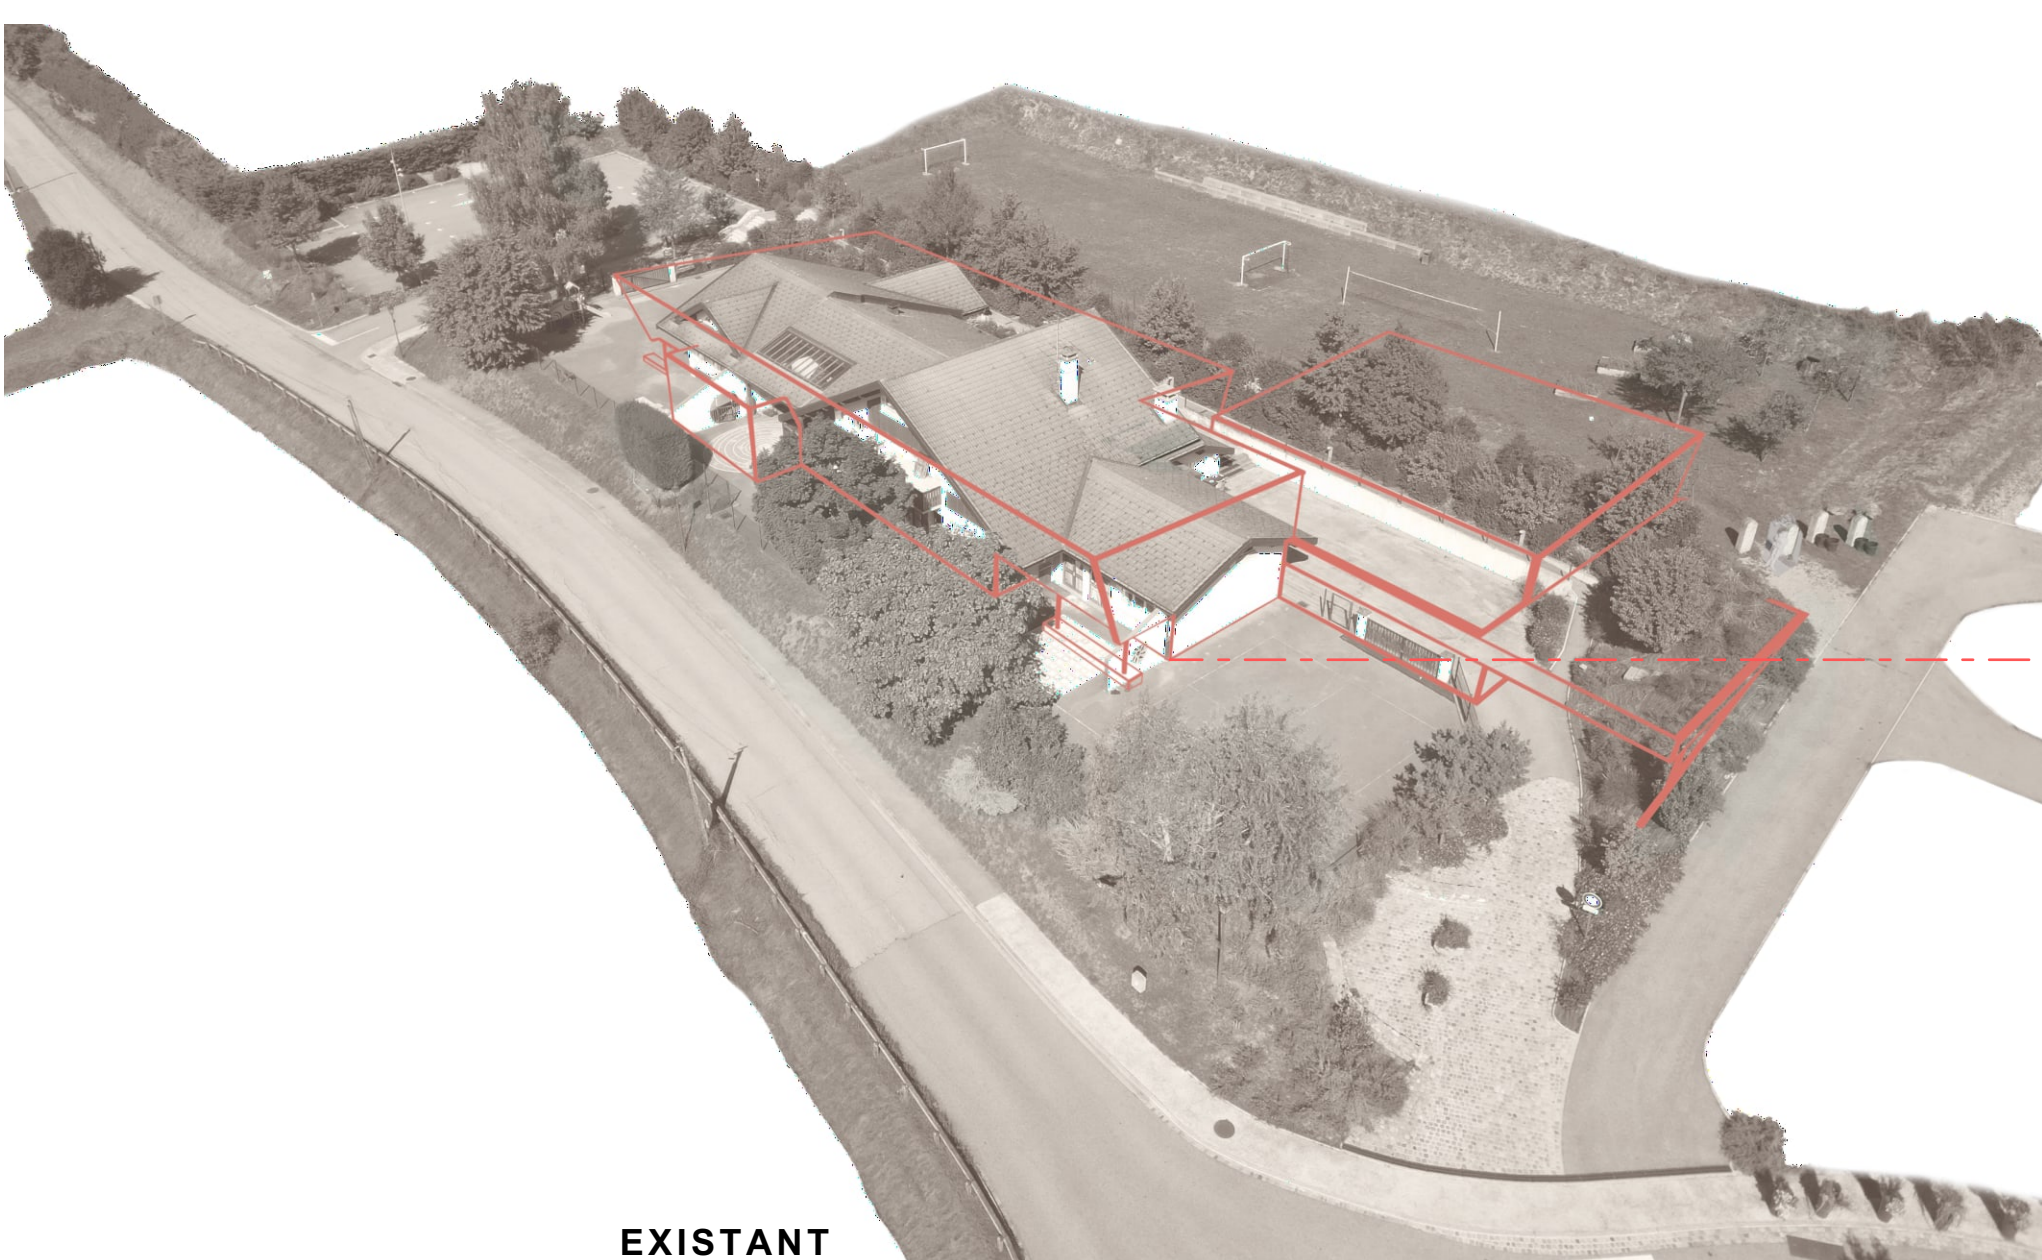

EXISTANT

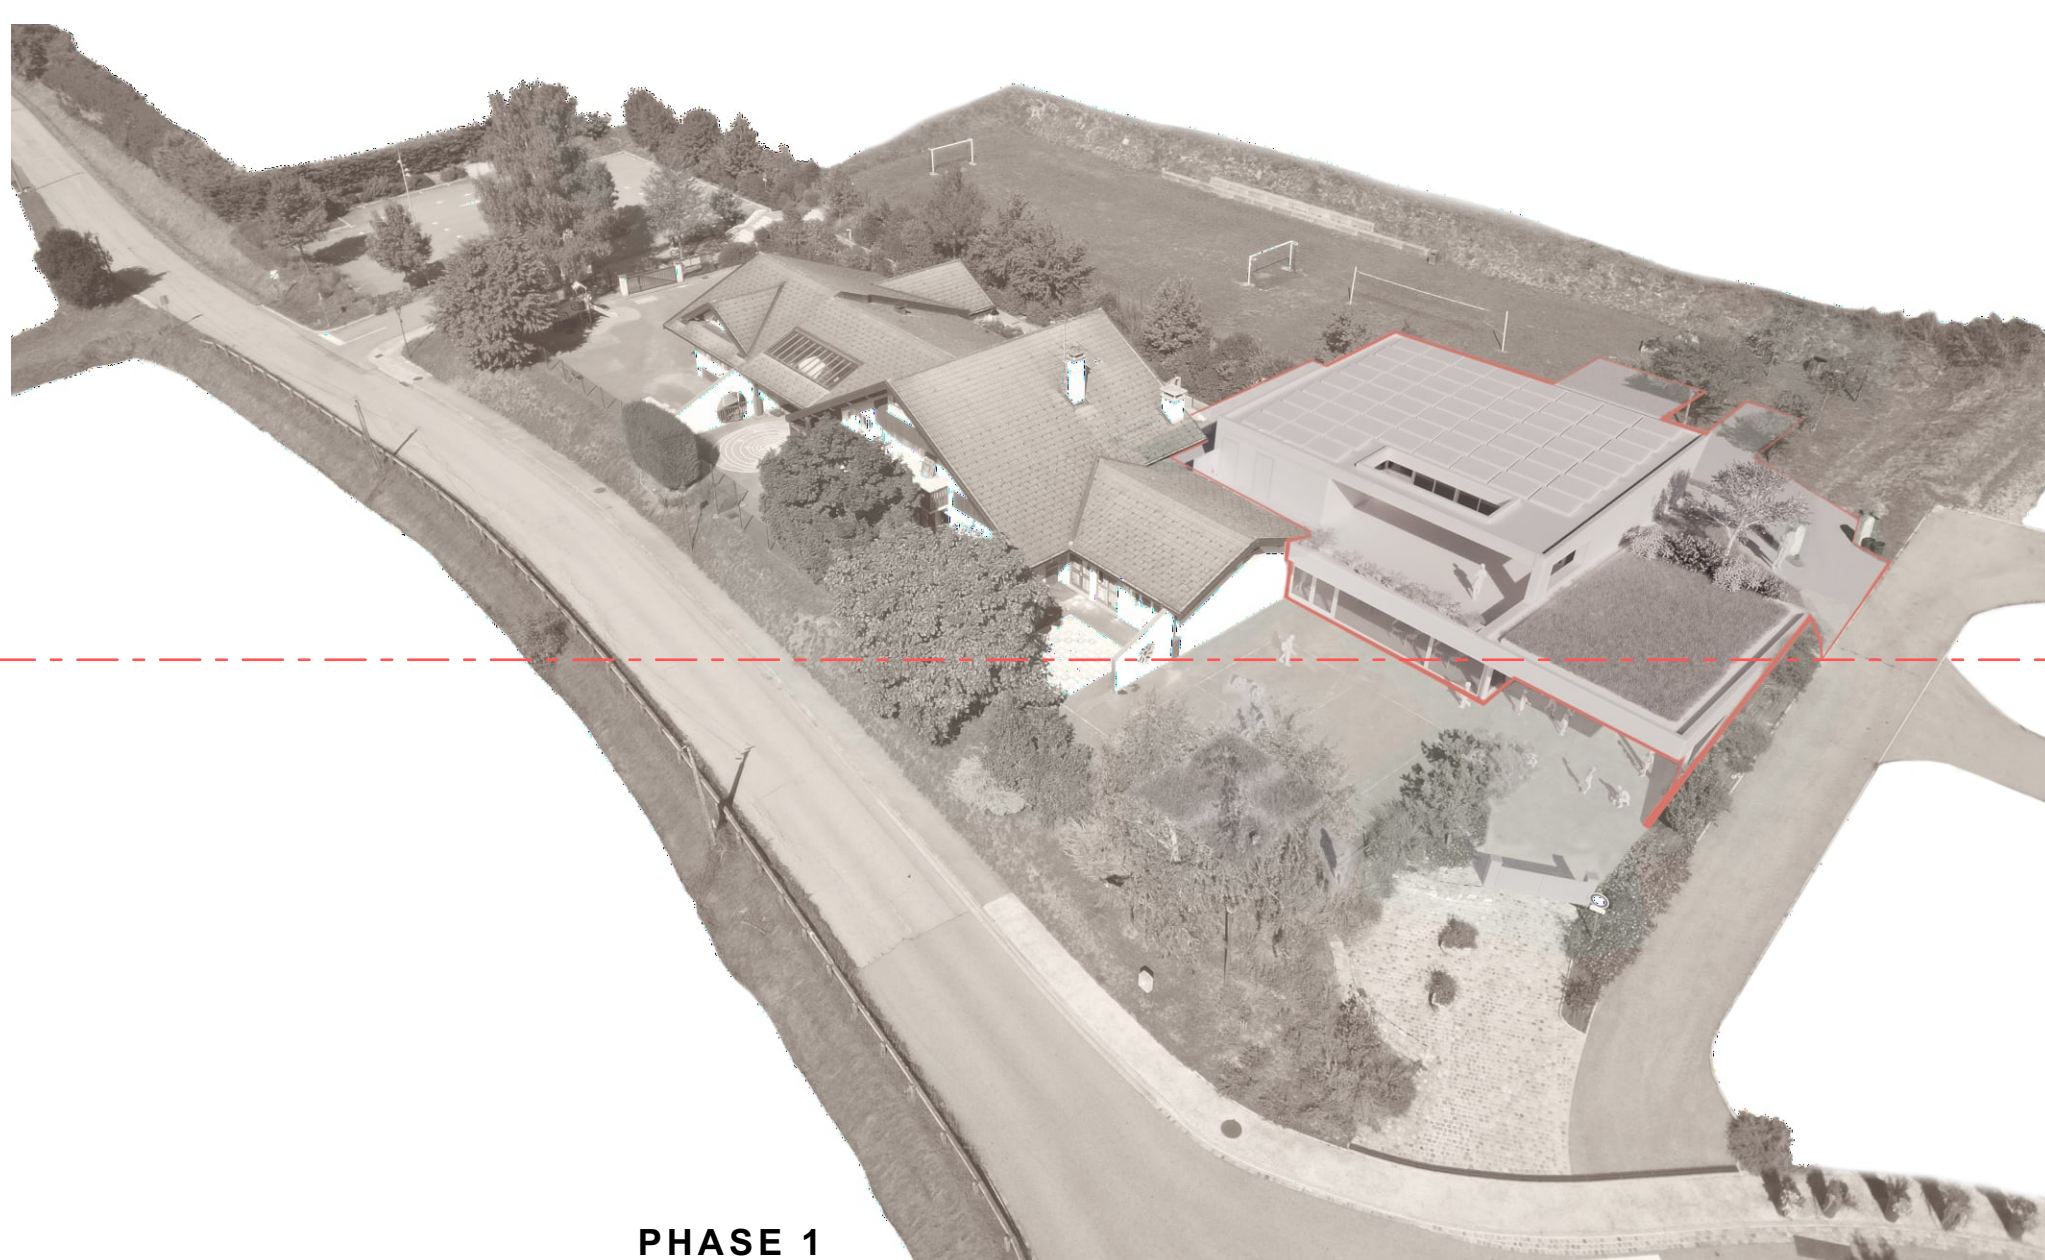

PHASE 1

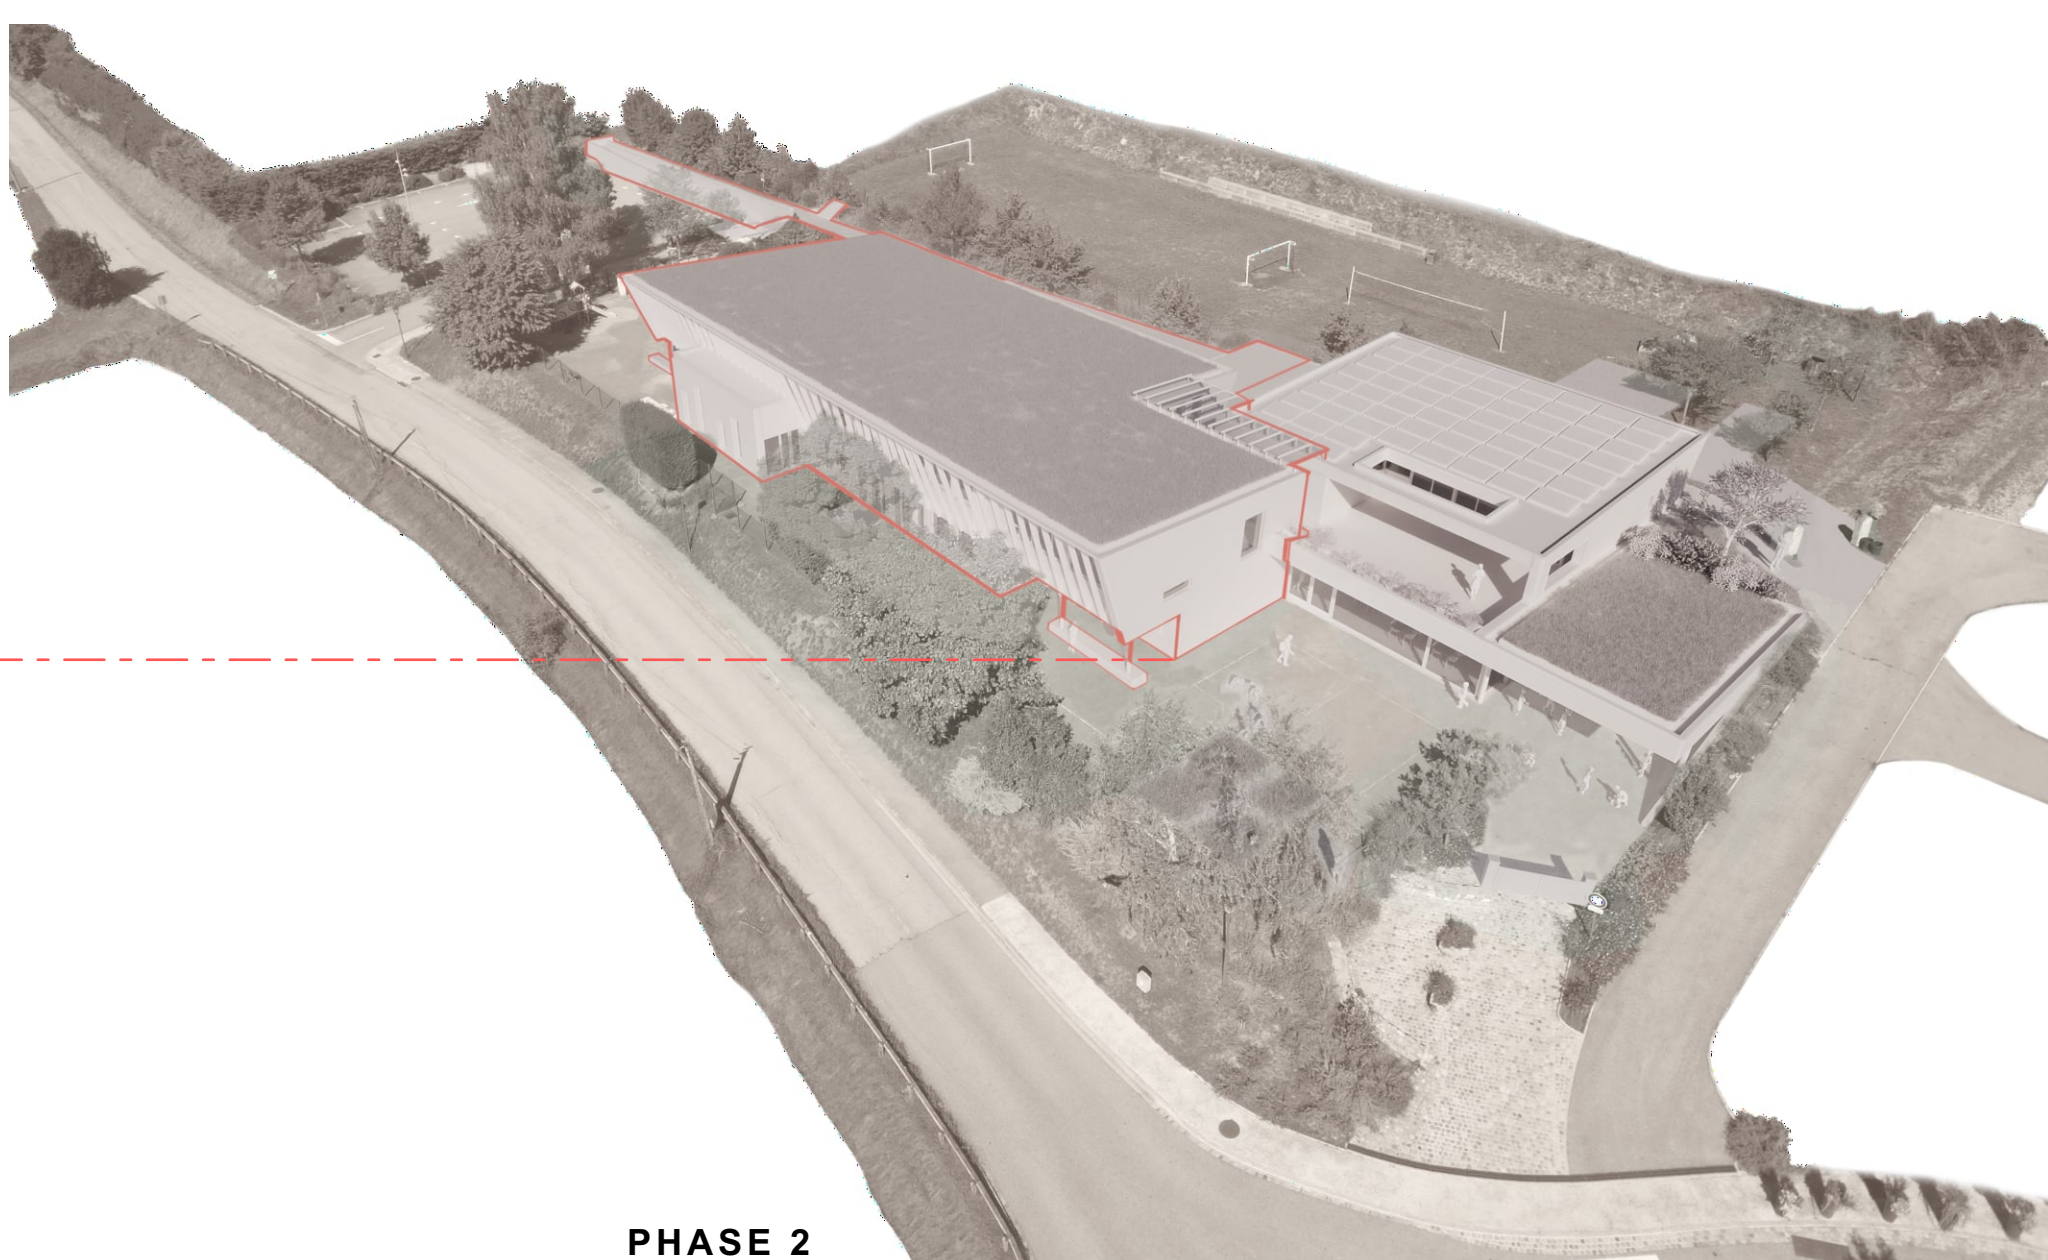

PHASE 2

REPRESENTATION D'EXPRESSION LIBRE 1: Schéma de phasage