






INTÉGRATION PAYSAGÈRE DEPUIS LE CENTRE-BOURG

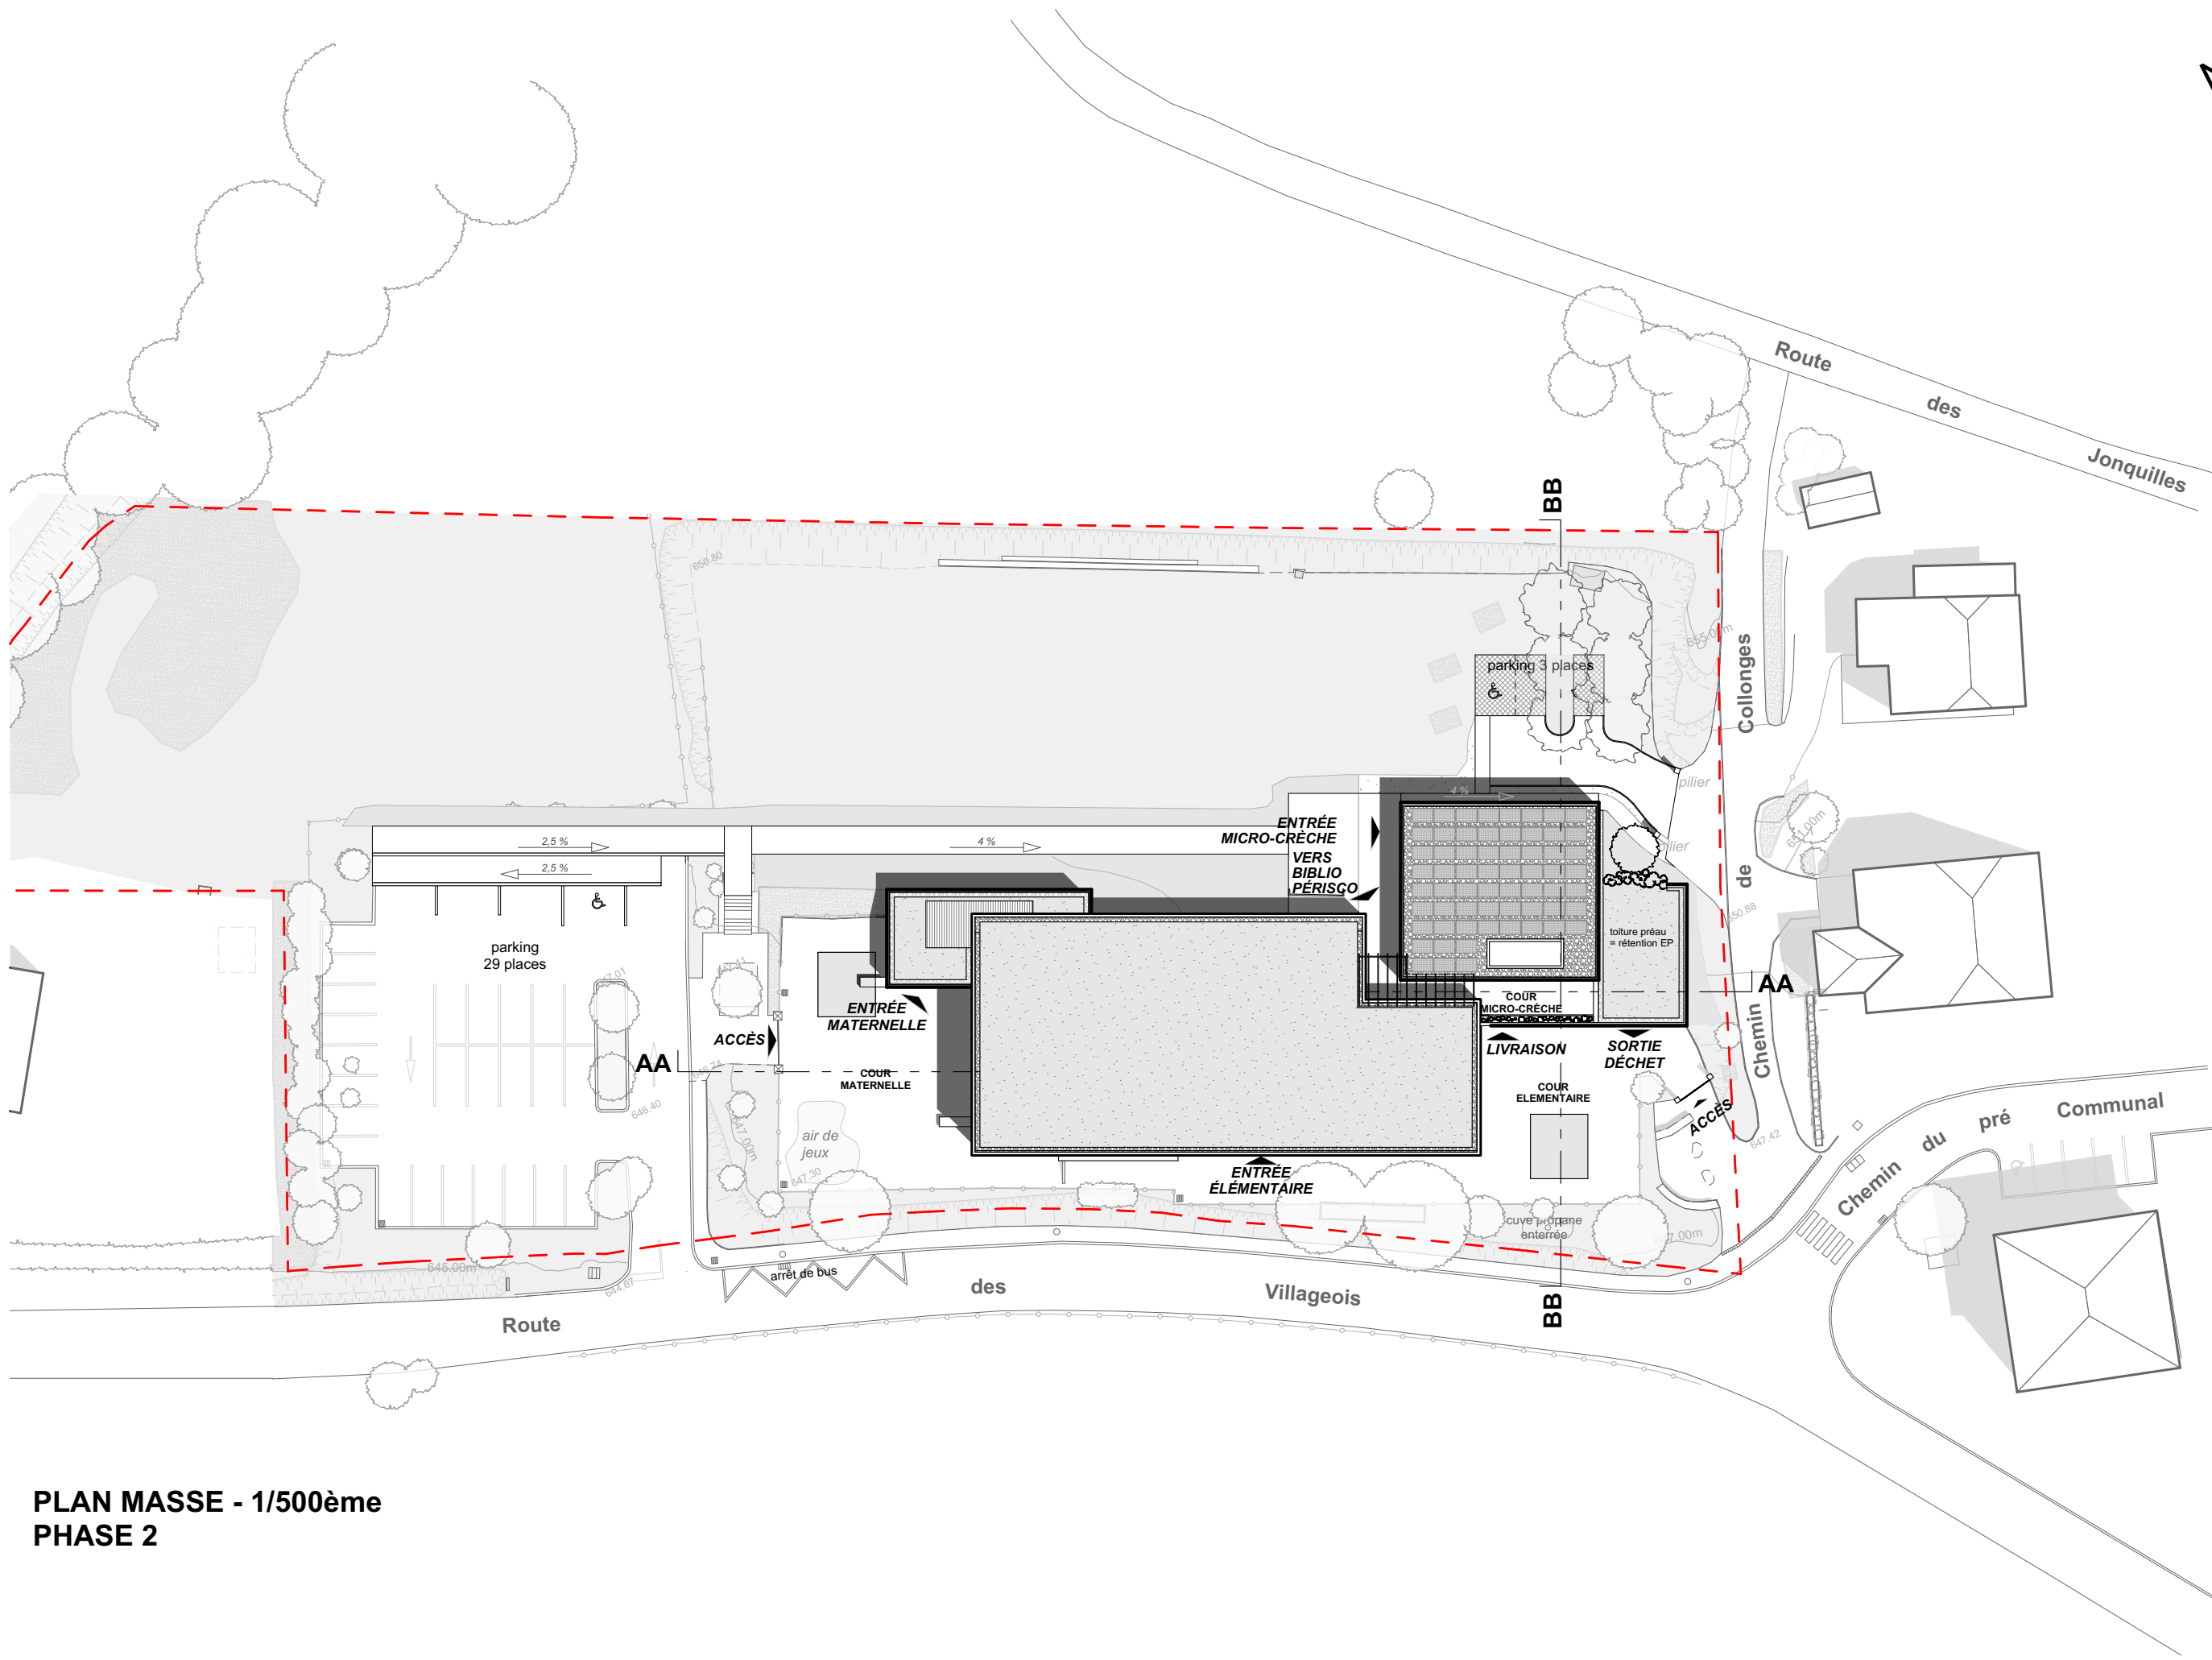


PLAN MASSE - 1/500ème
PHASE 2

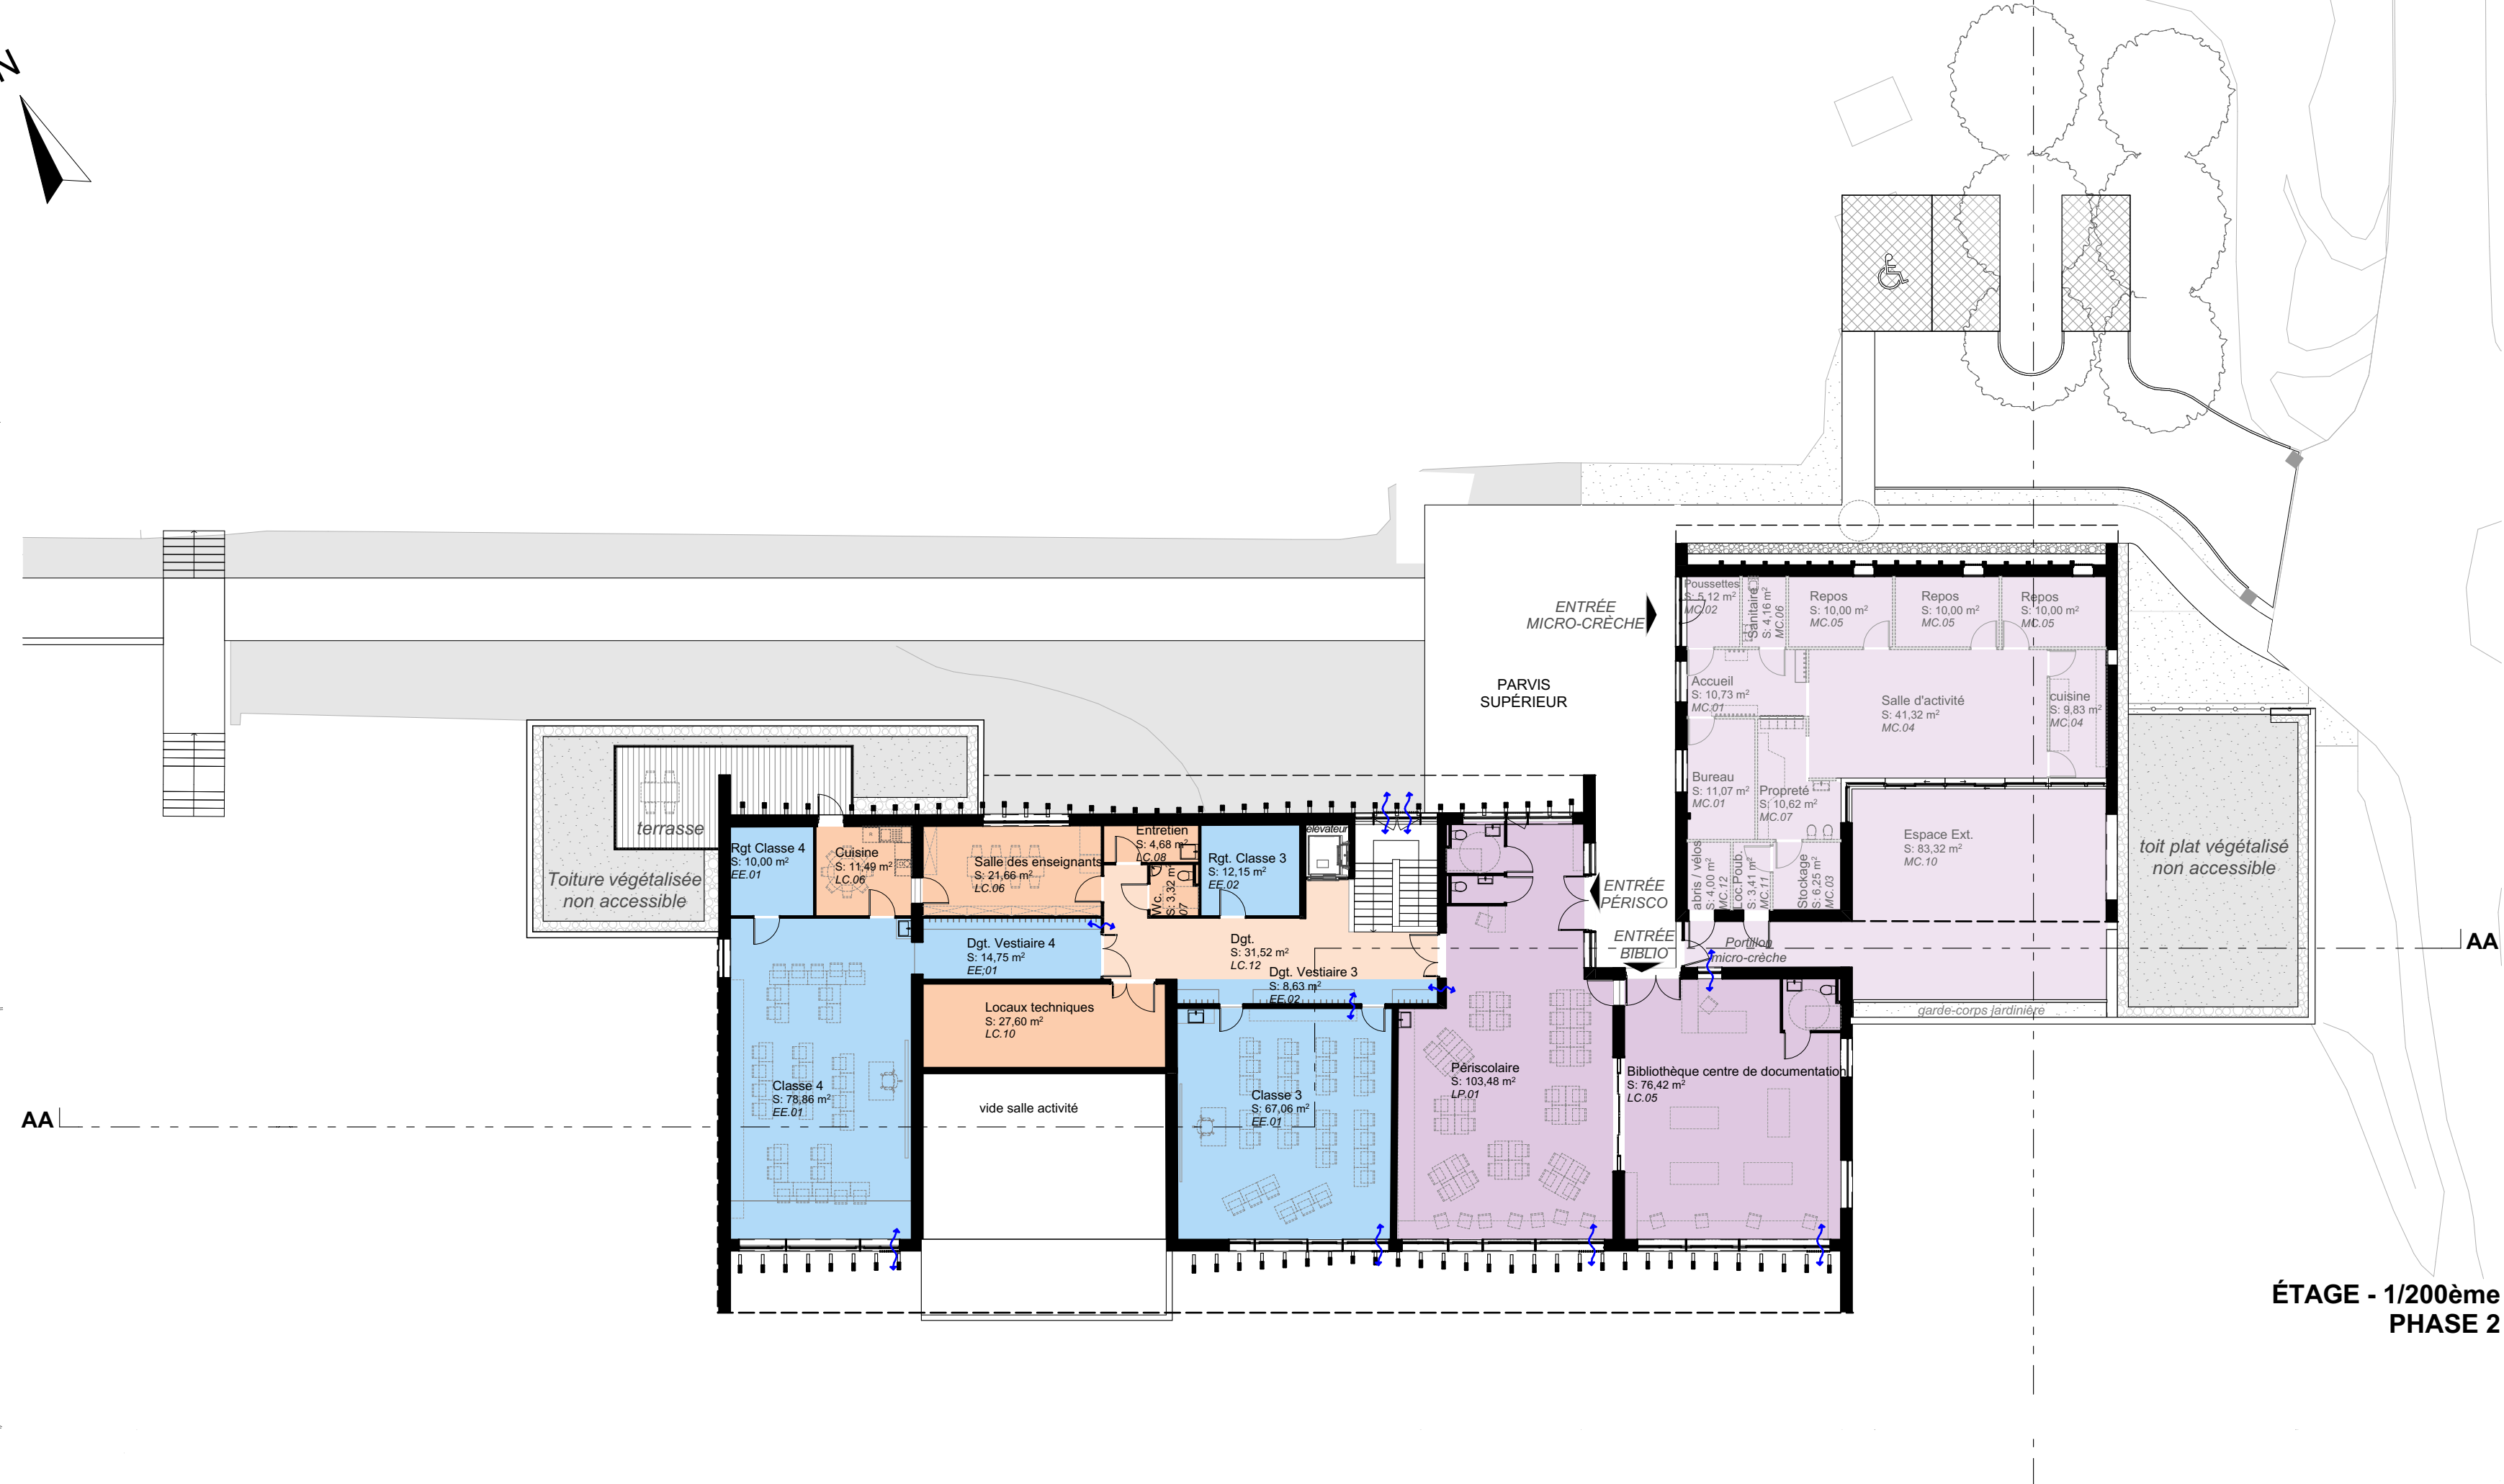


ÉTAGE - 1/200ème
PHASE 2

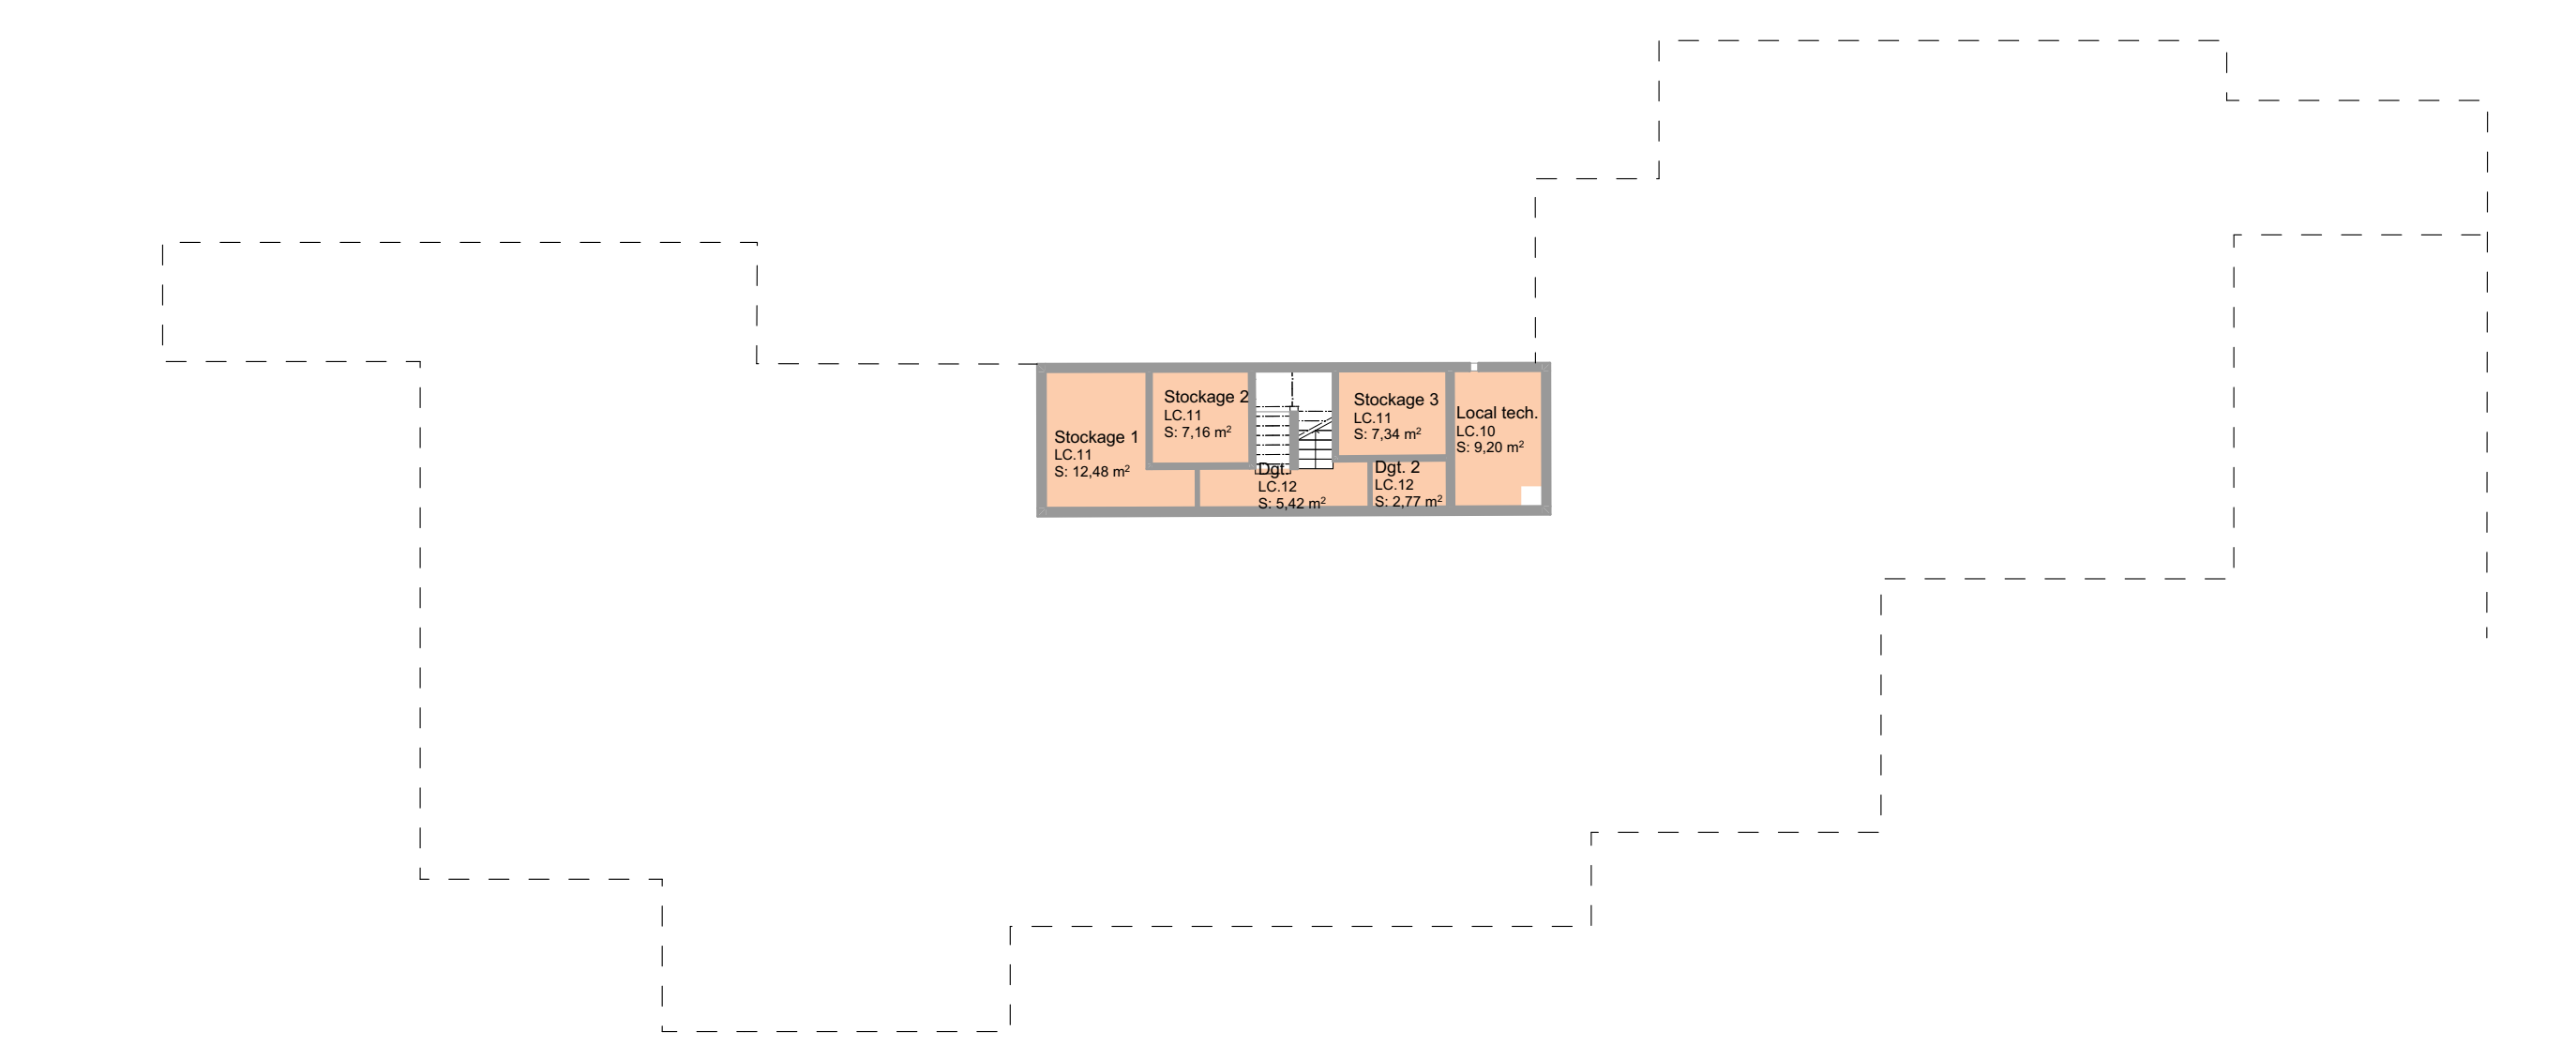


SOUS-SOL - 1/200ème
PHASE 2

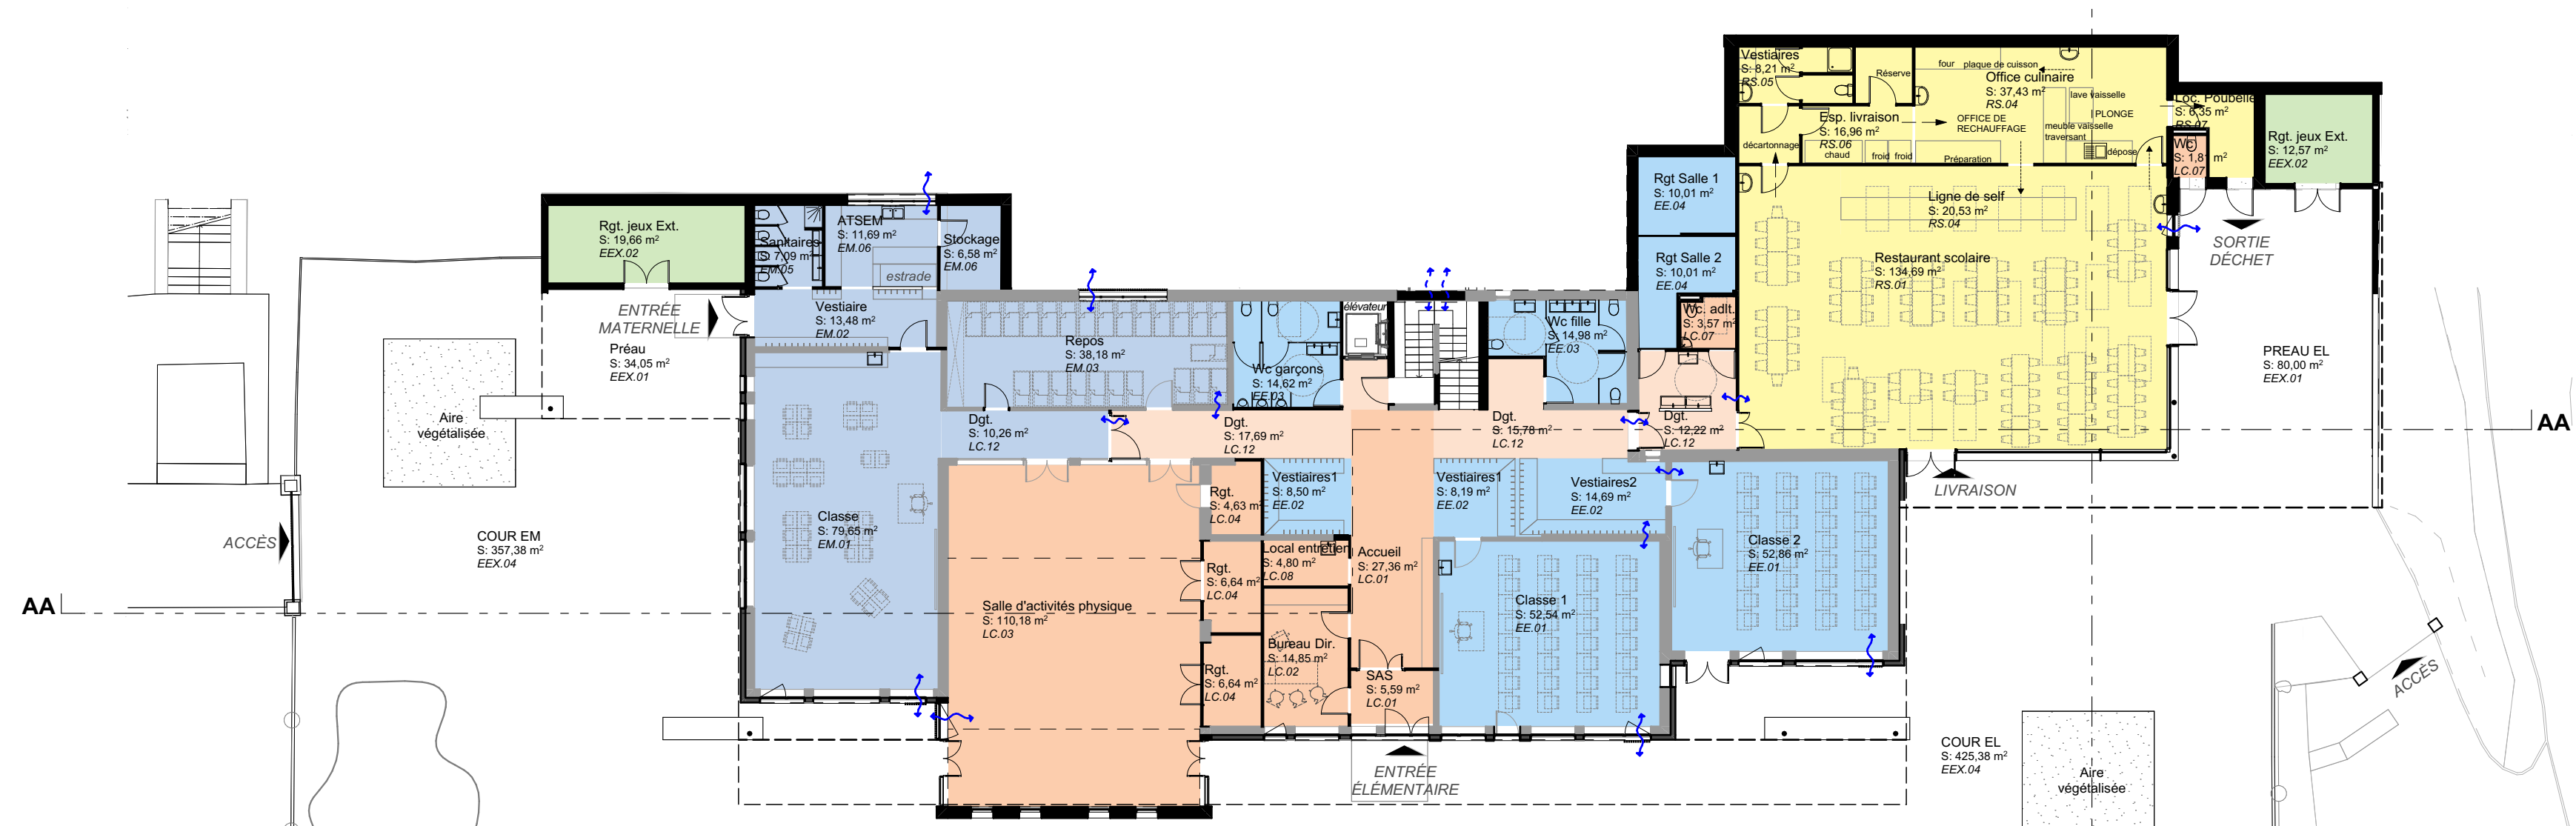


REZ DE CHAUSÉE - 1/200ème
PHASE 2

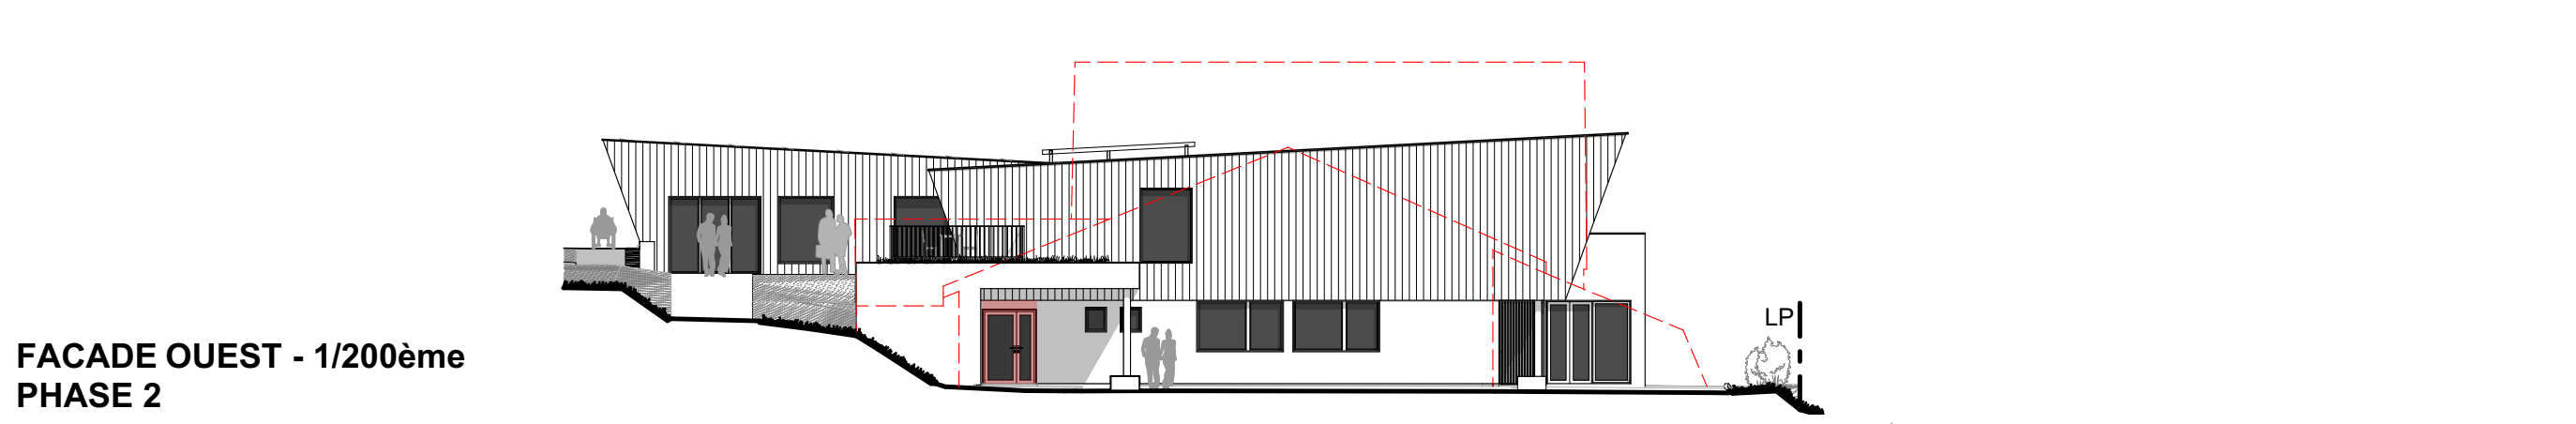


FACADE OUEST - 1/200ème
PHASE 2

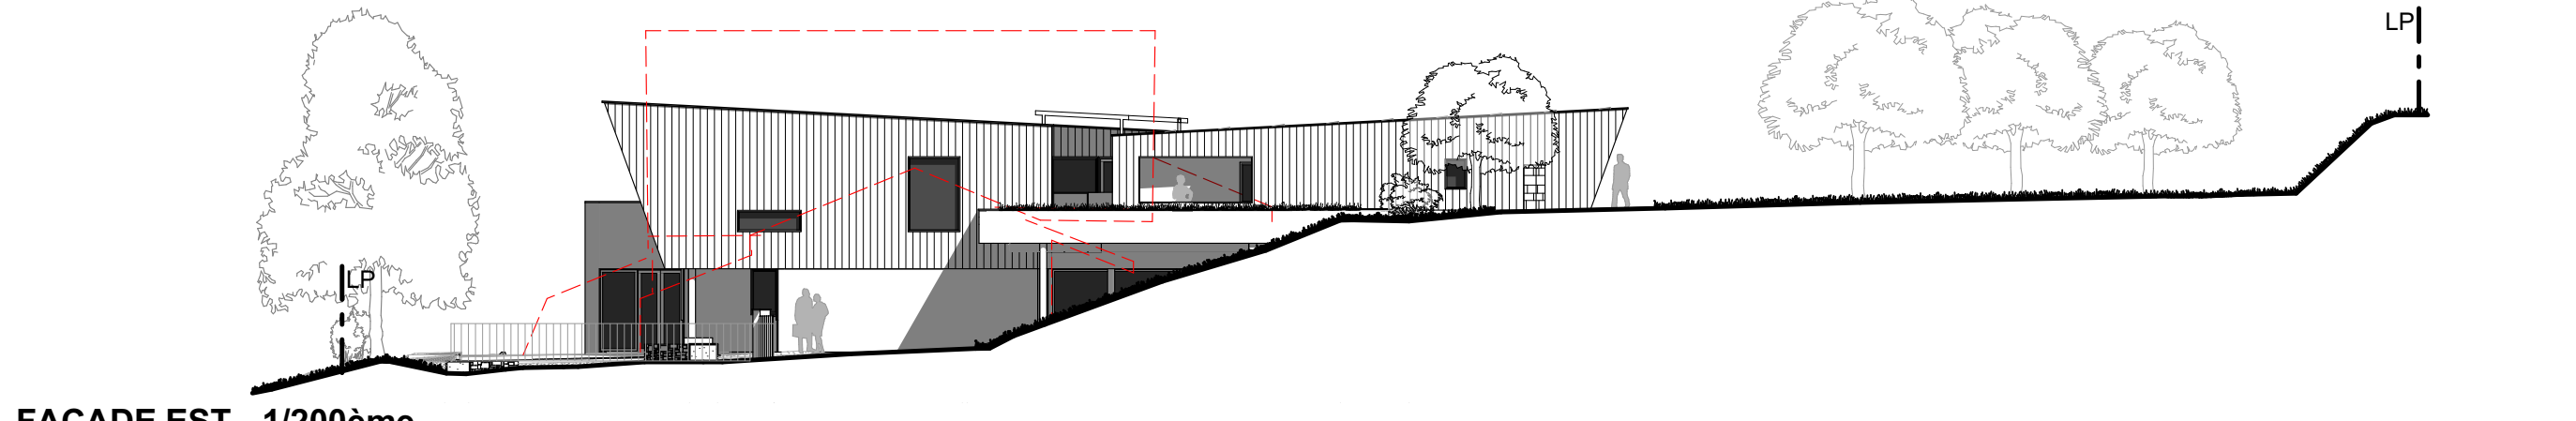


FACADE EST - 1/200ème
PHASE 2

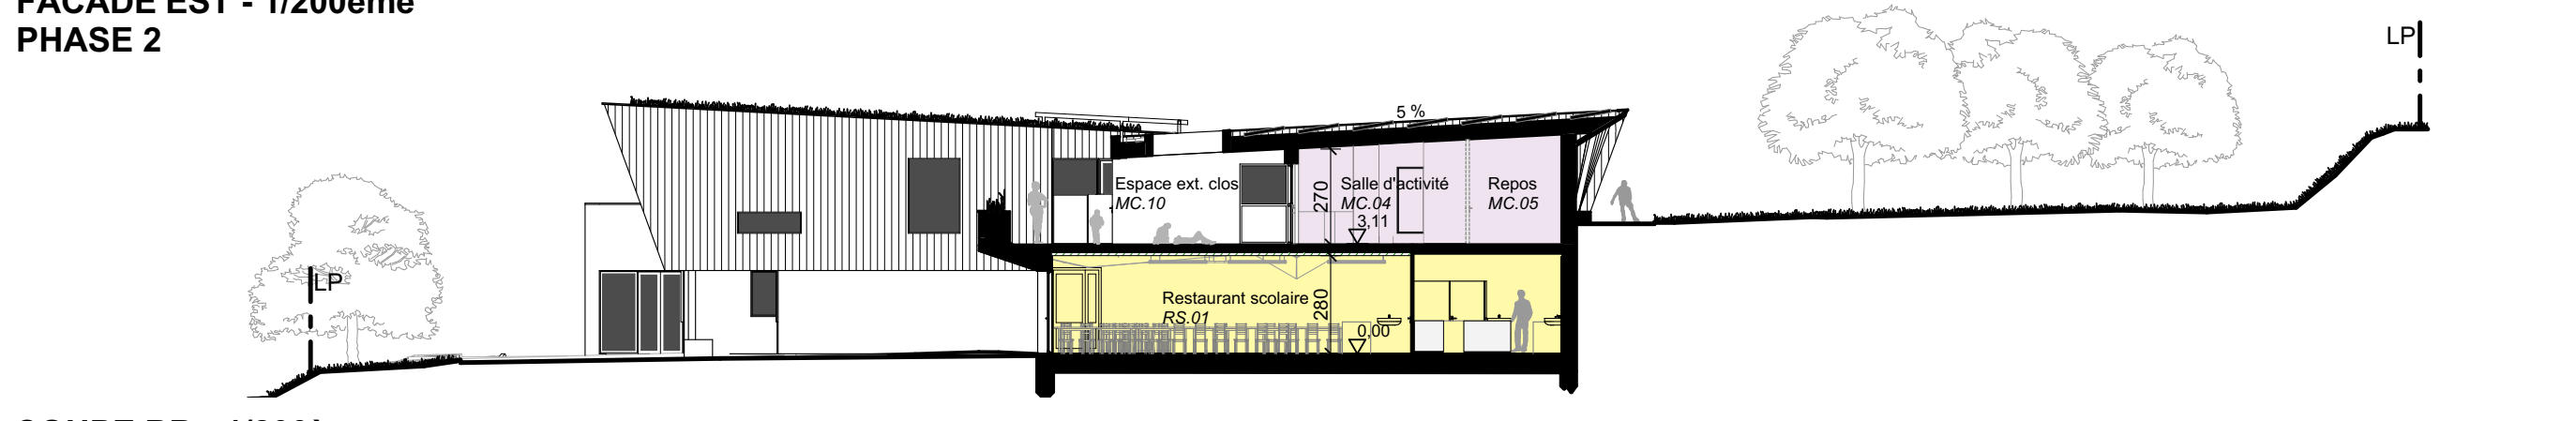


COUPE BB - 1/200ème
PHASE 2

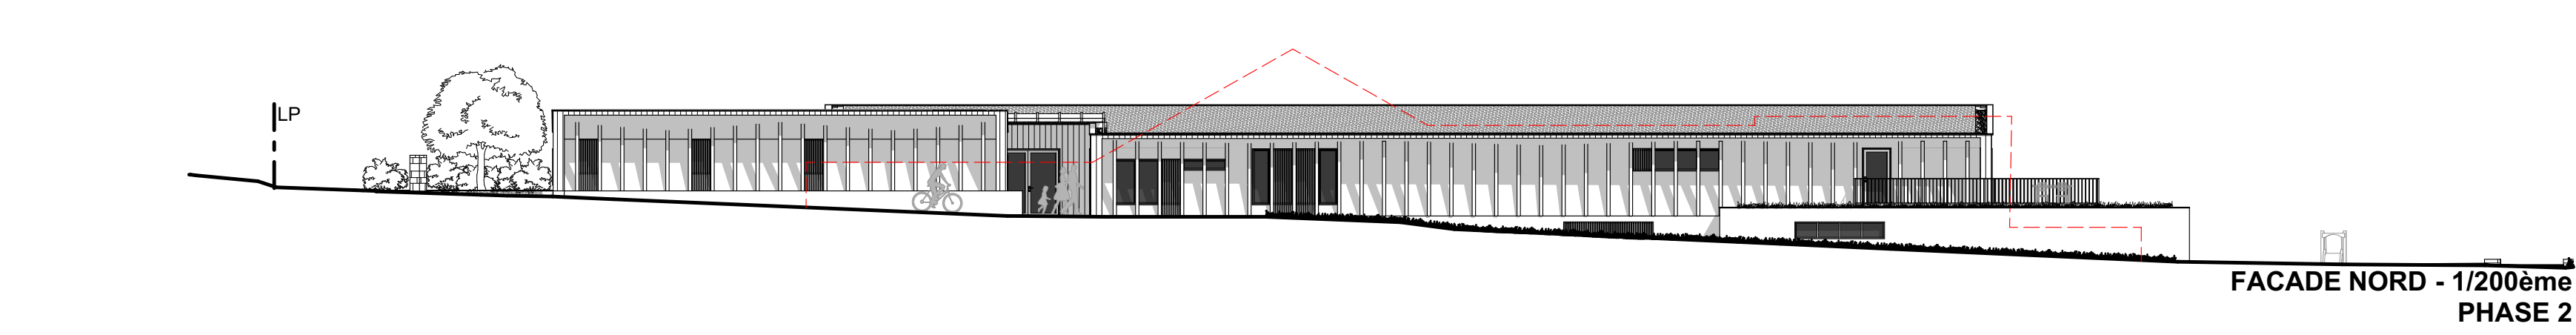


FACADE NORD - 1/200ème
PHASE 2

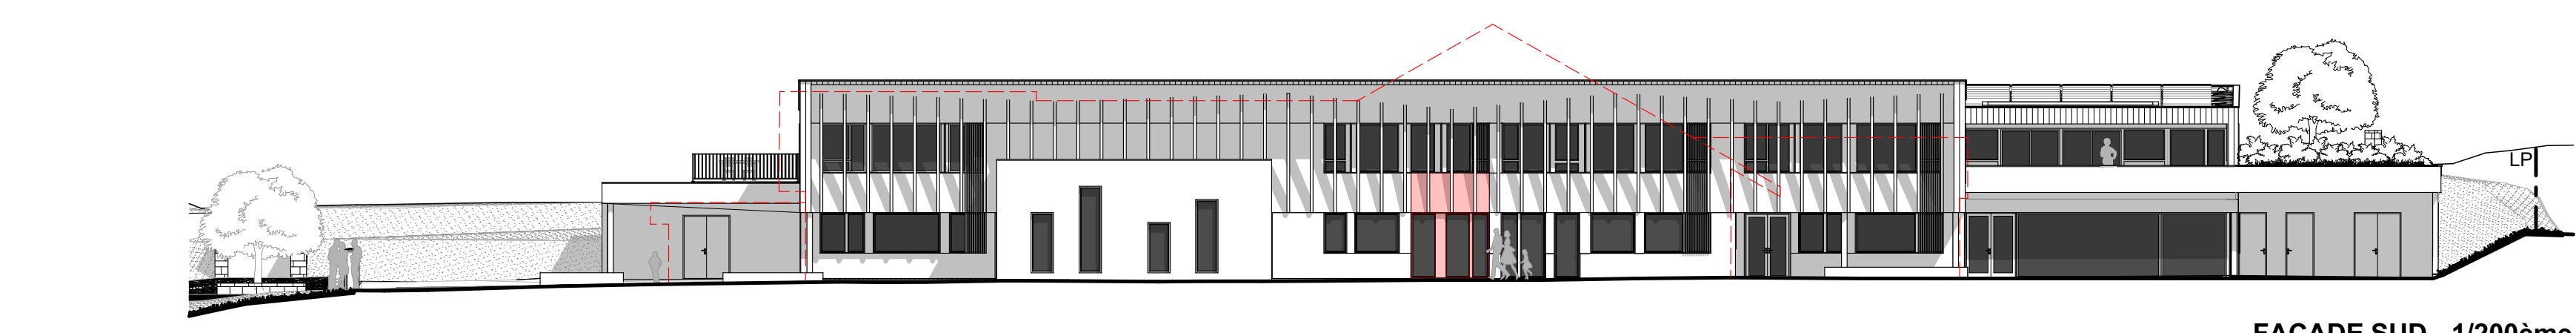


FACADE SUD - 1/200ème
PHASE 2

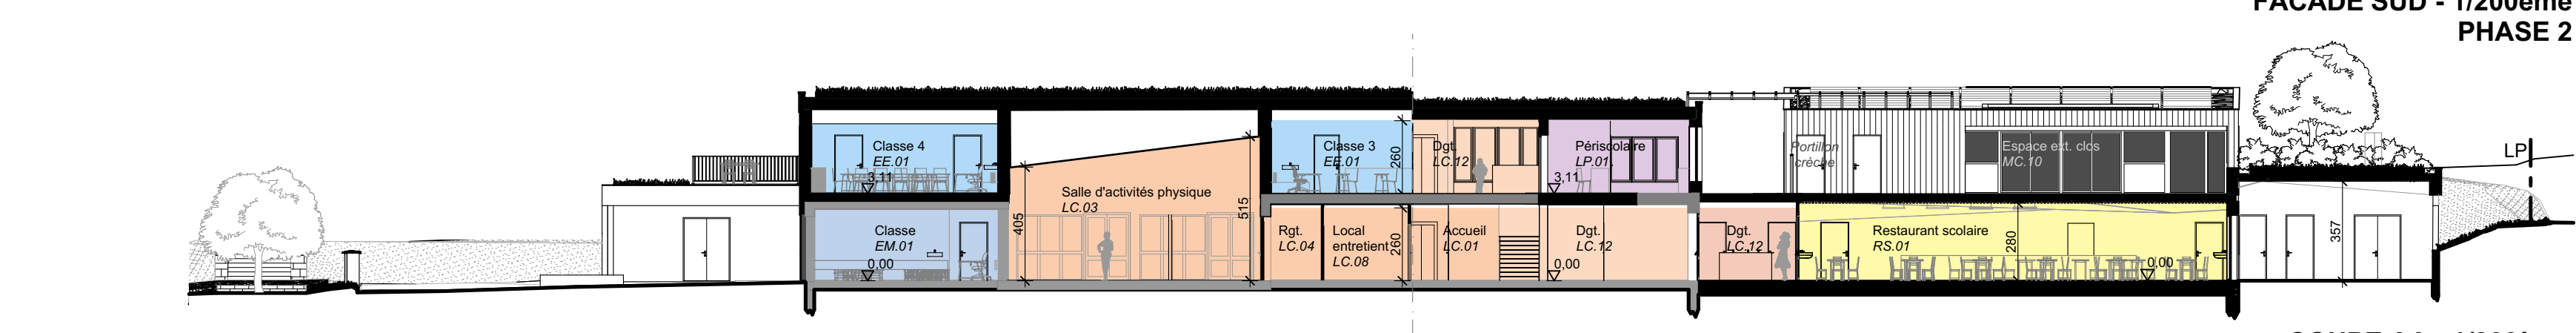

COUPE AA - 1/200ème
PHASE 2

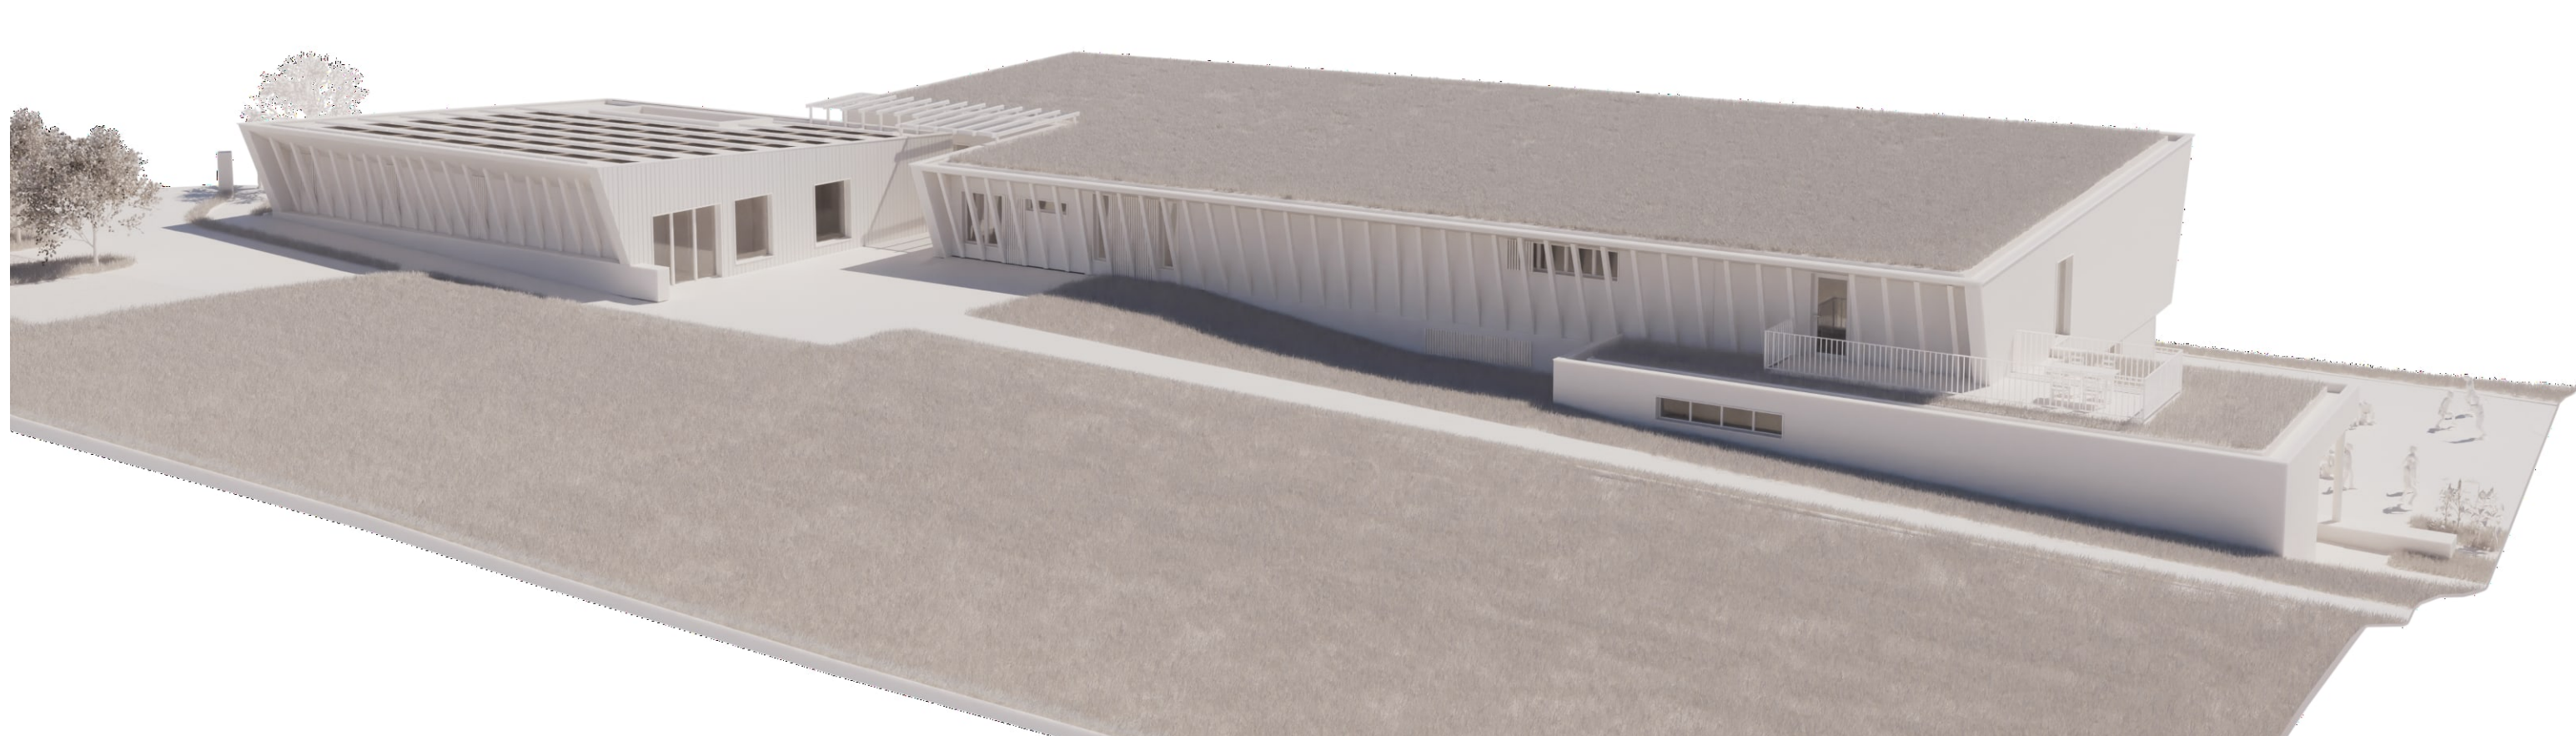

REPRESENTATION D'EXPRESSION LIBRE 2: Maquette blanche sur entrée micro-crèche, bibliothèque et périscolaire

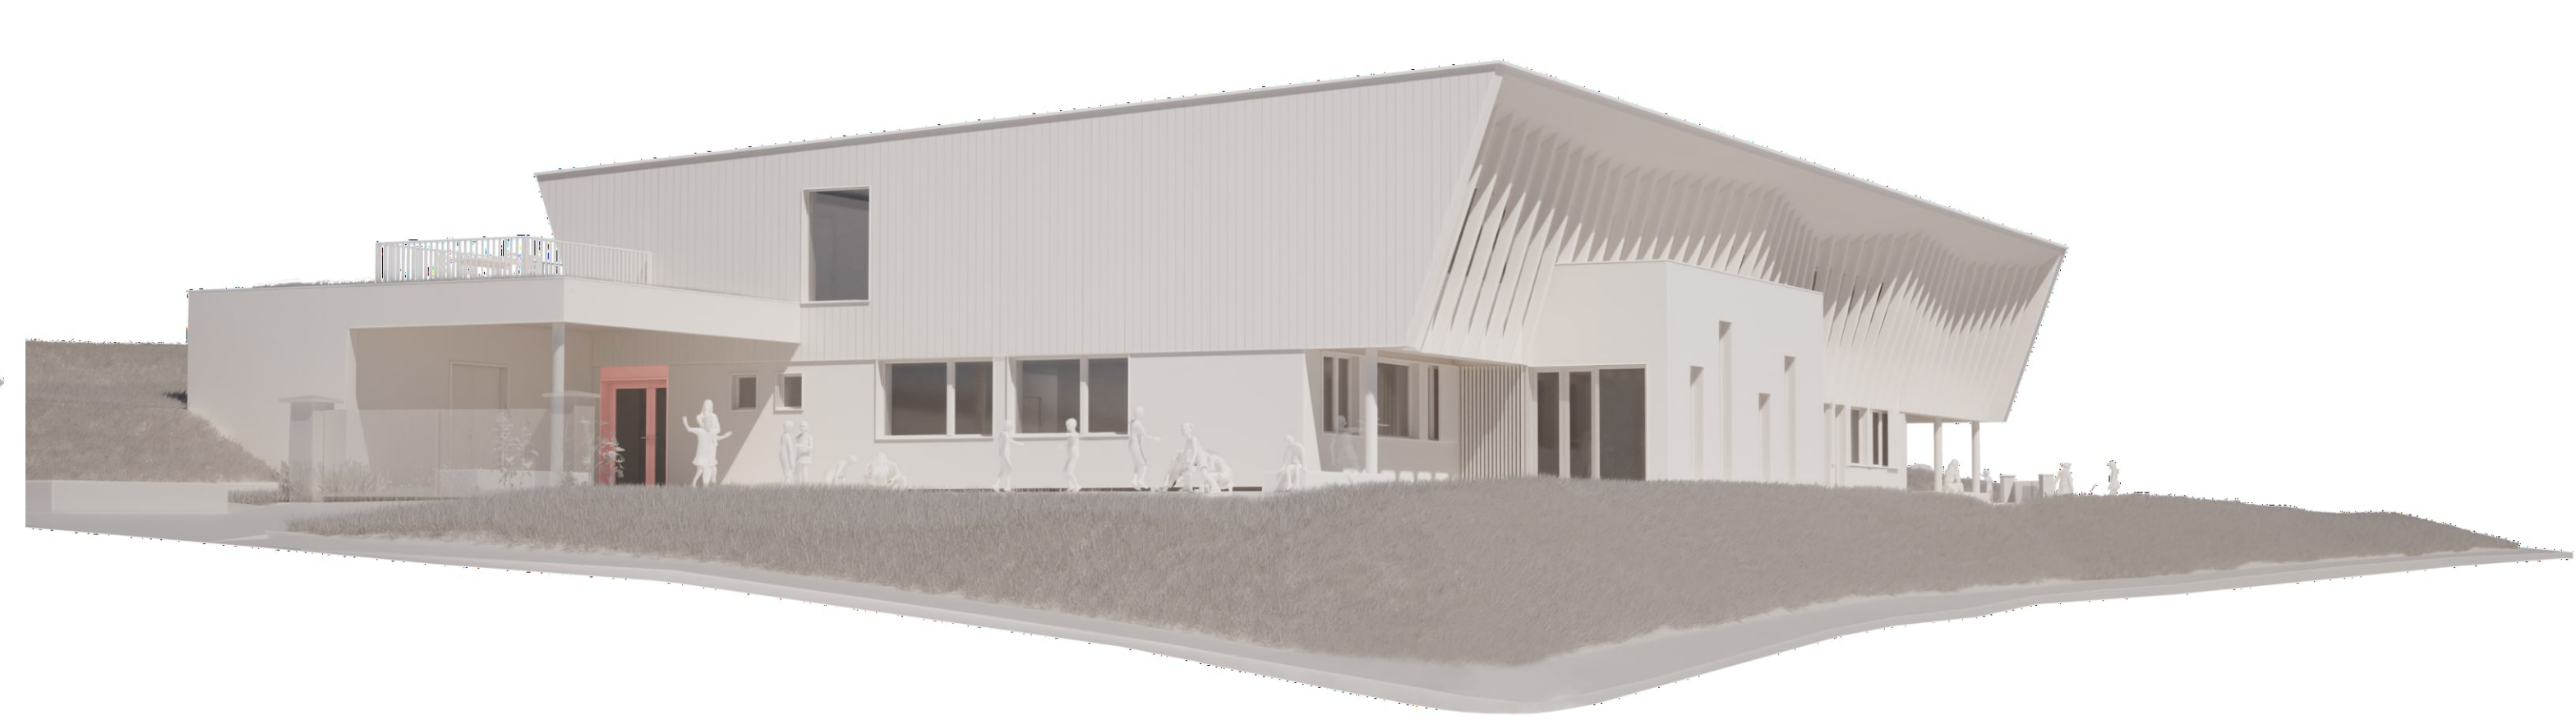

REPRESENTATION D'EXPRESSION LIBRE 3: Maquette blanche sur entrée maternelle