





Perspective extérieure (vue n°1)

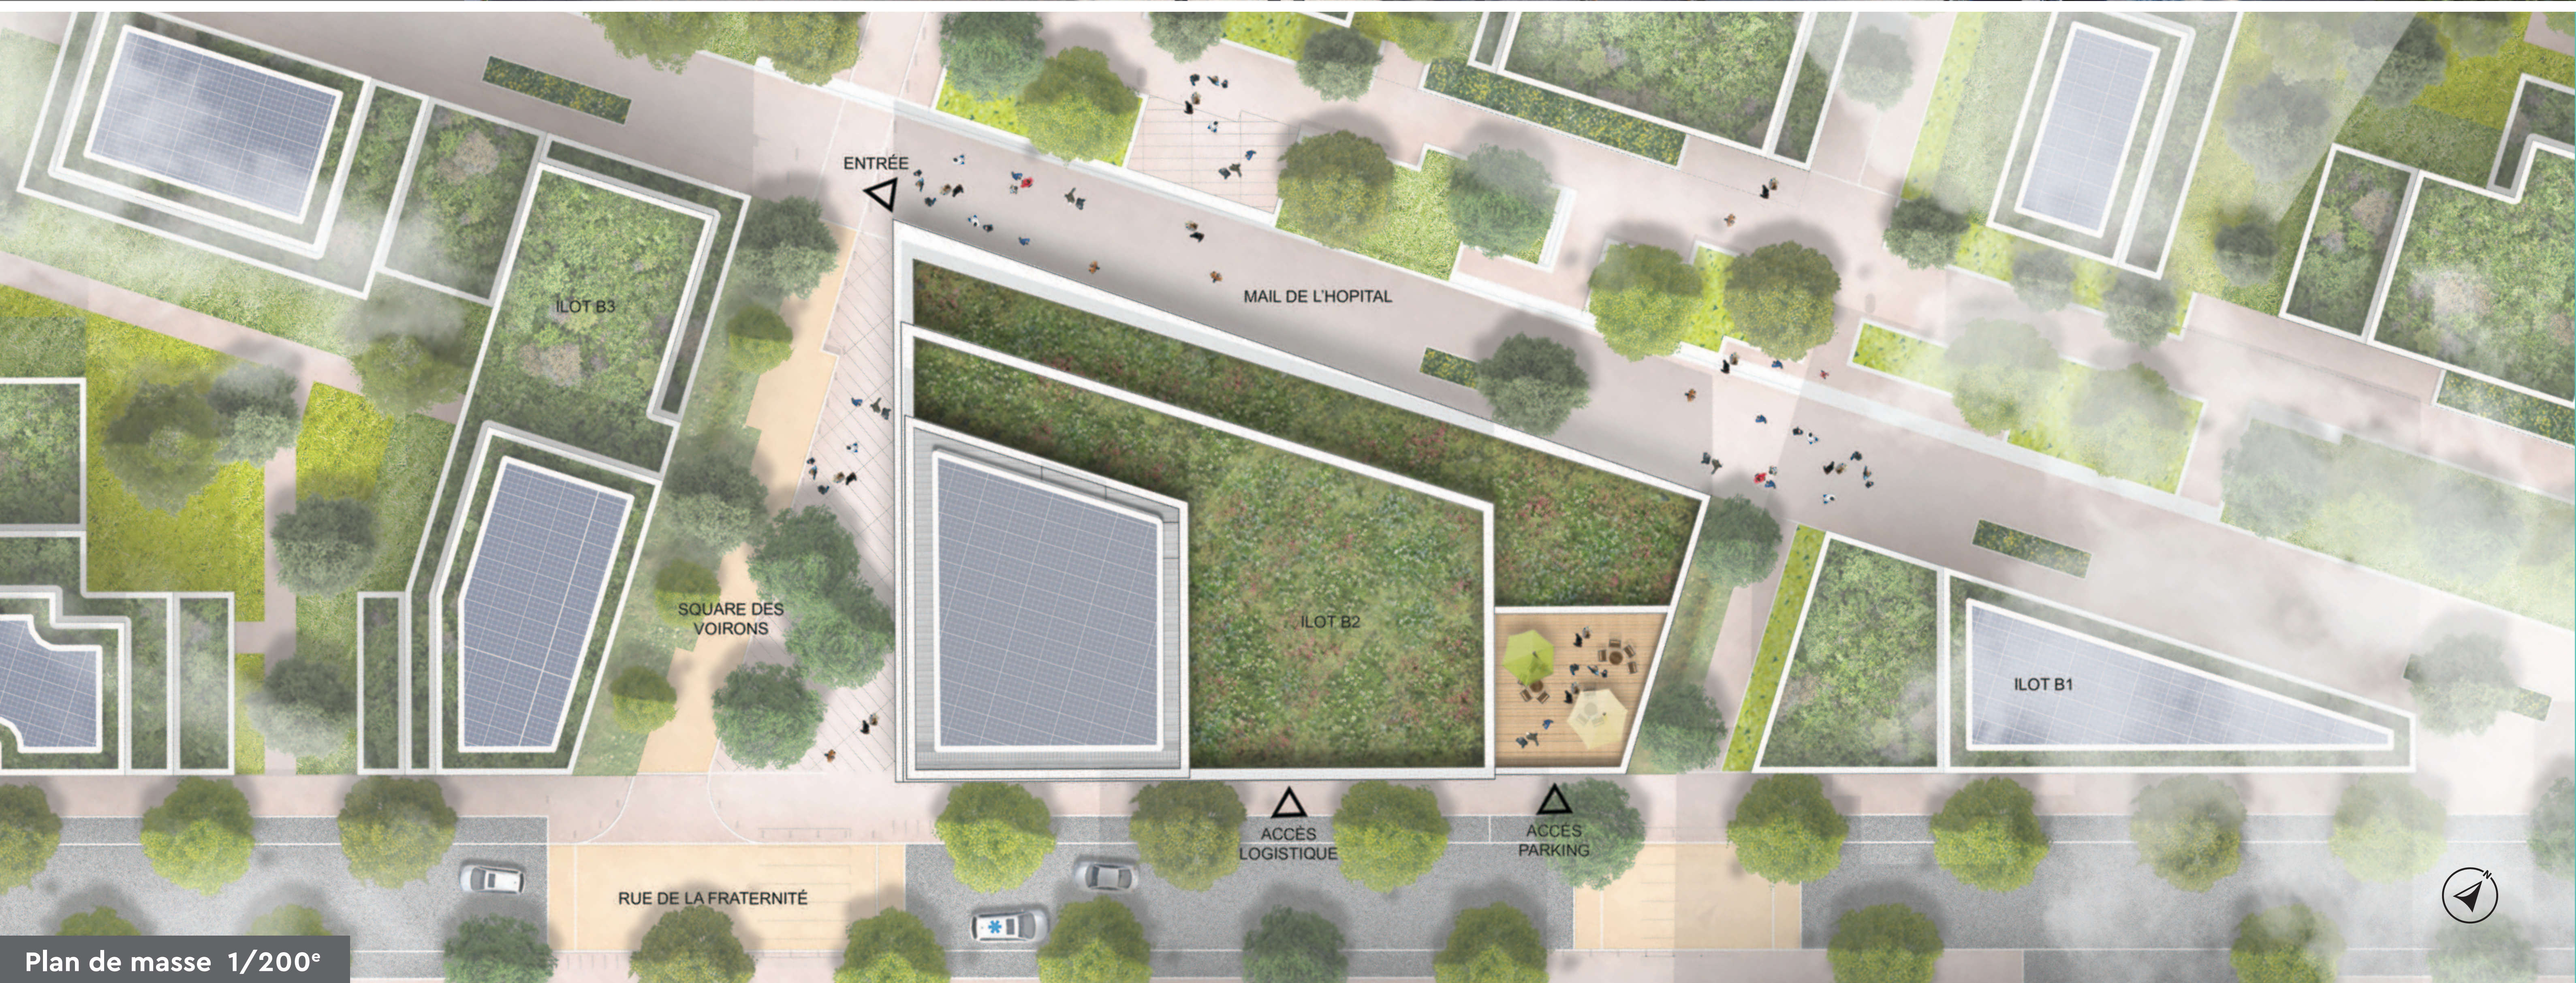

Plan de masse 1/200°

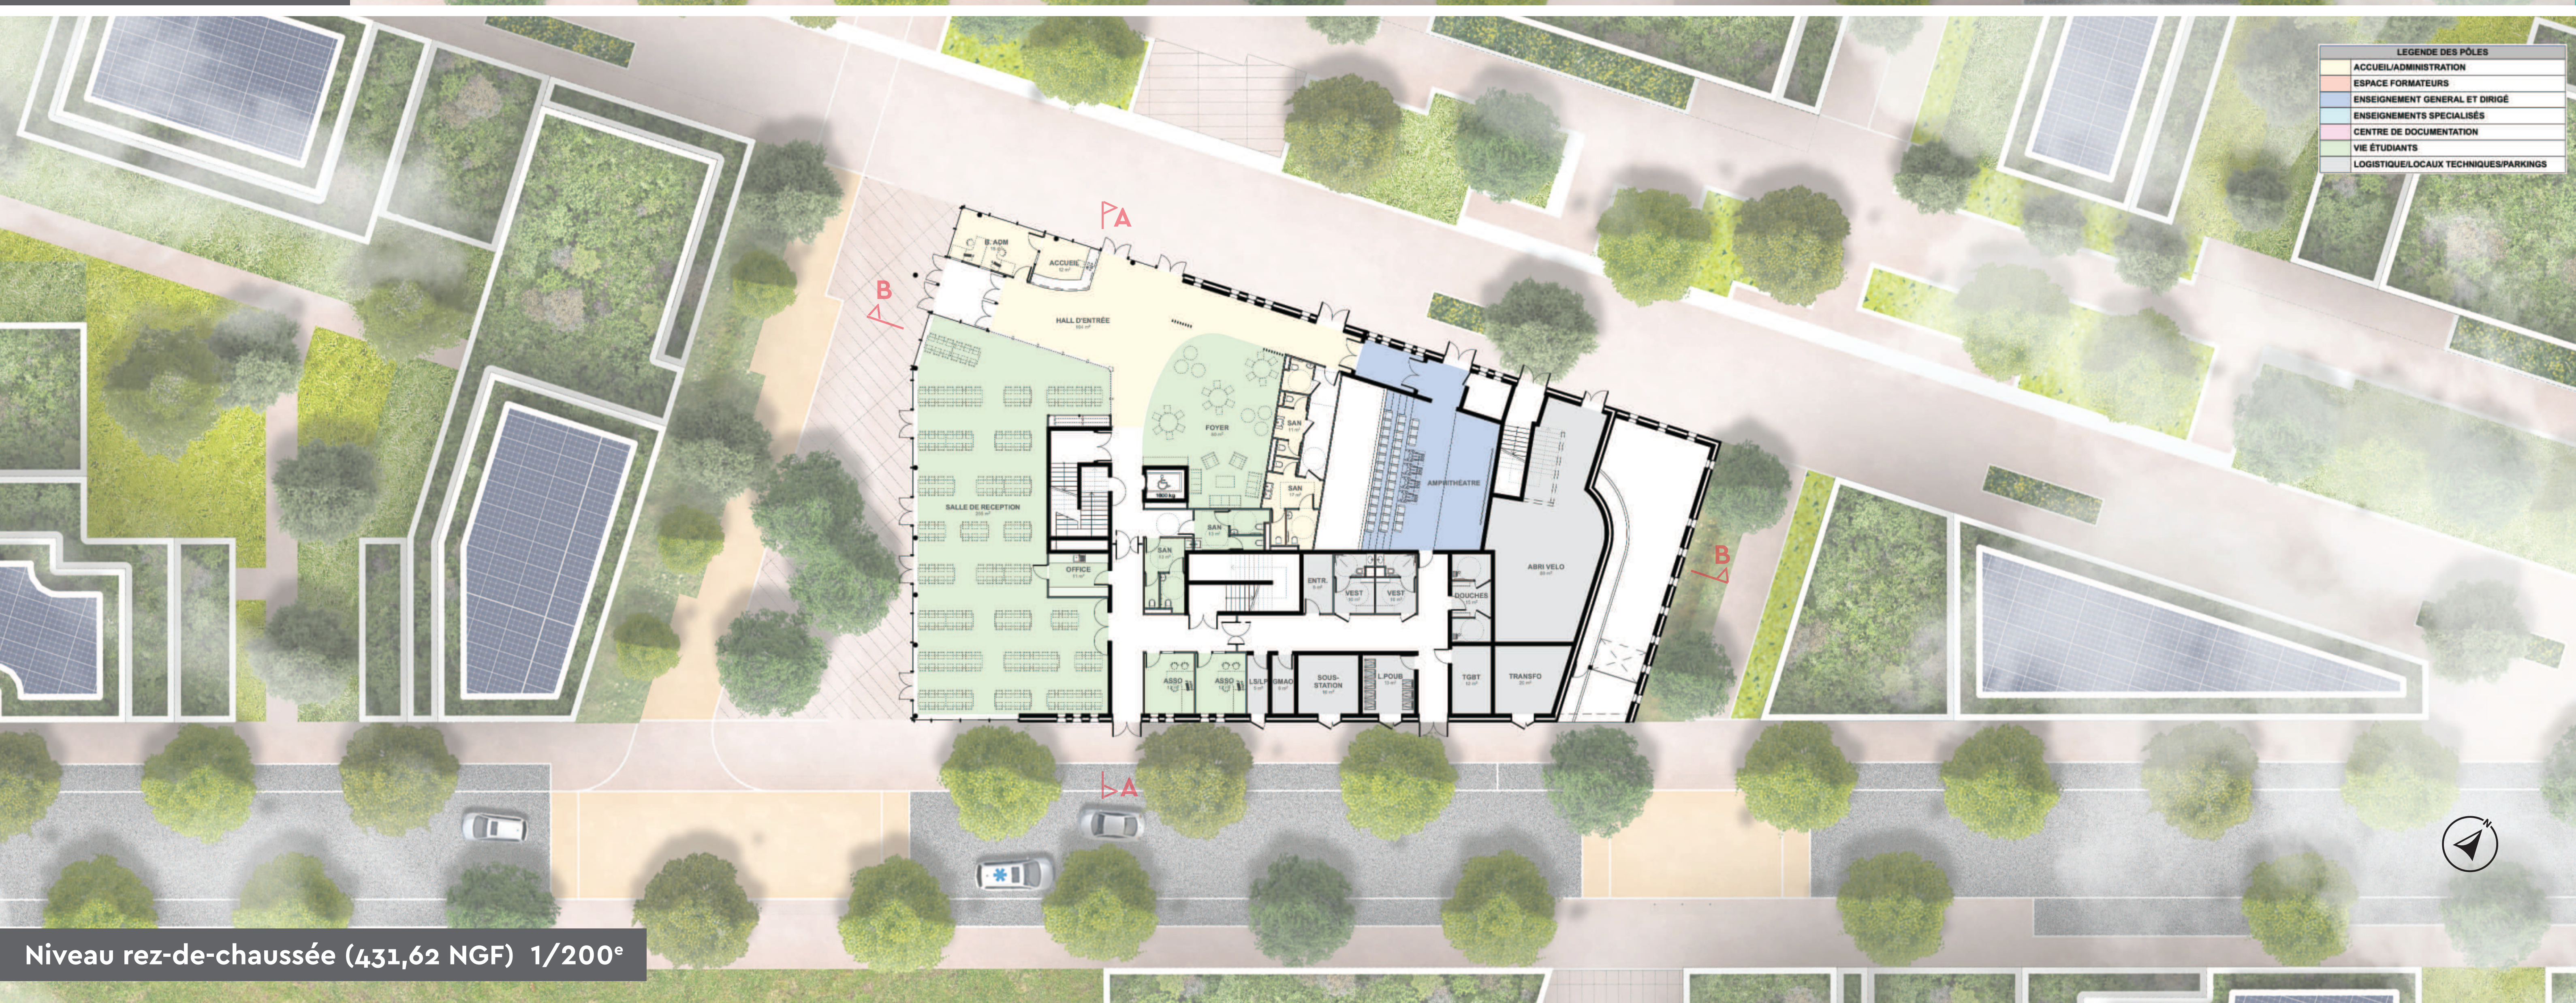

Niveau rez-de-chaussée (431,62 NGF) 1/200°