


Coupe 1 - 1/200

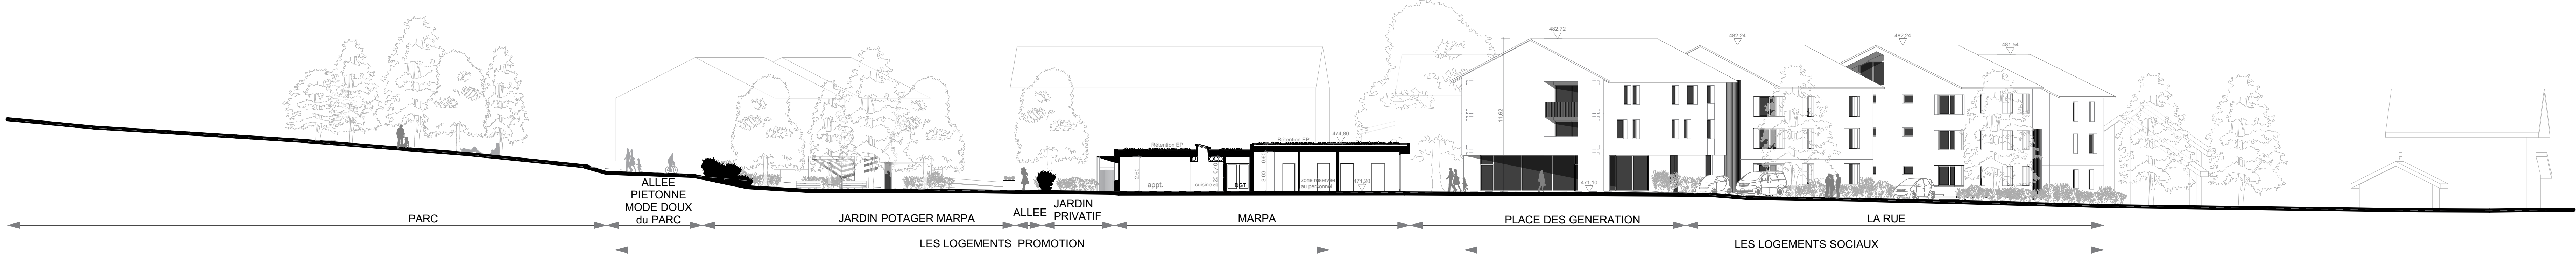

Logements : plan du sous-sol - 1/200


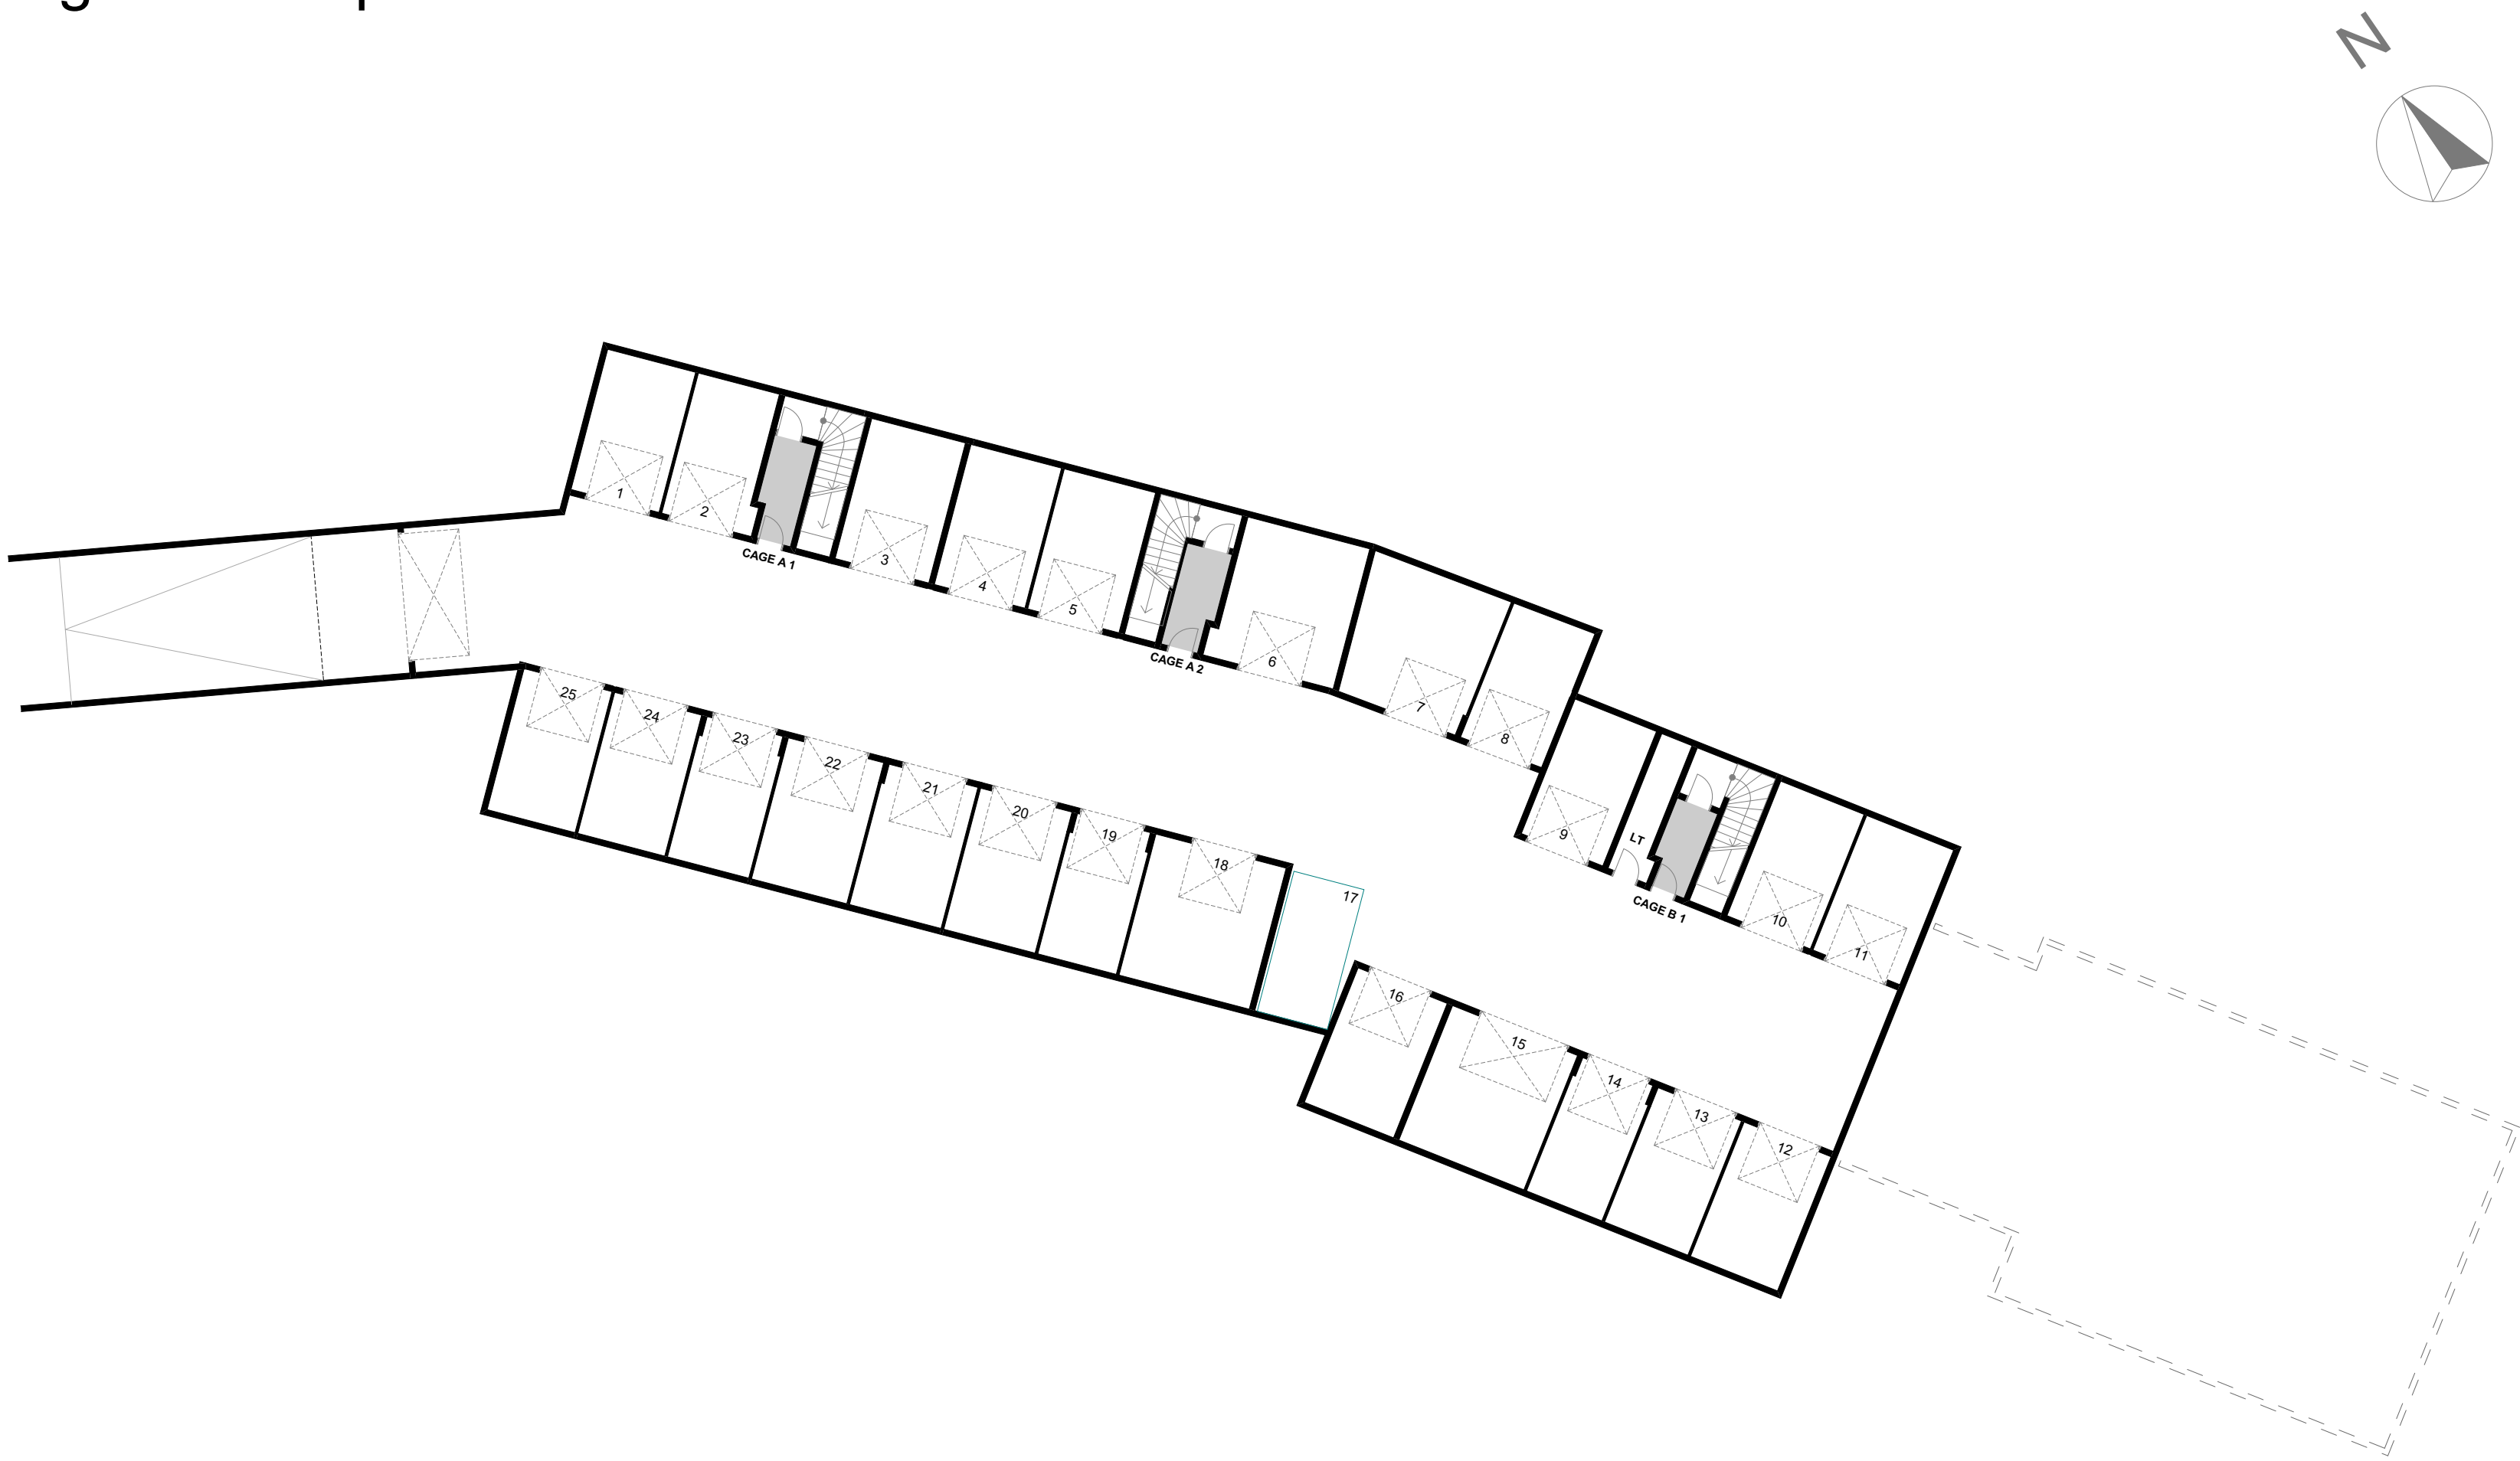


Tableau des logements			
A	T2	T3	T4
RDC	1	2	
1	2	1	1
2	1		2
3	1		
TOTAL A	5	3	3
B	T2	T3	T4
RDC	1	1	
1	2	2	1
2	1	4	
3	1		
TOTAL B	5	7	1
TOTAL	10	10	4

Perspective 1 : la MARPA



Logements locatifs : Plans des niveaux - 1/500

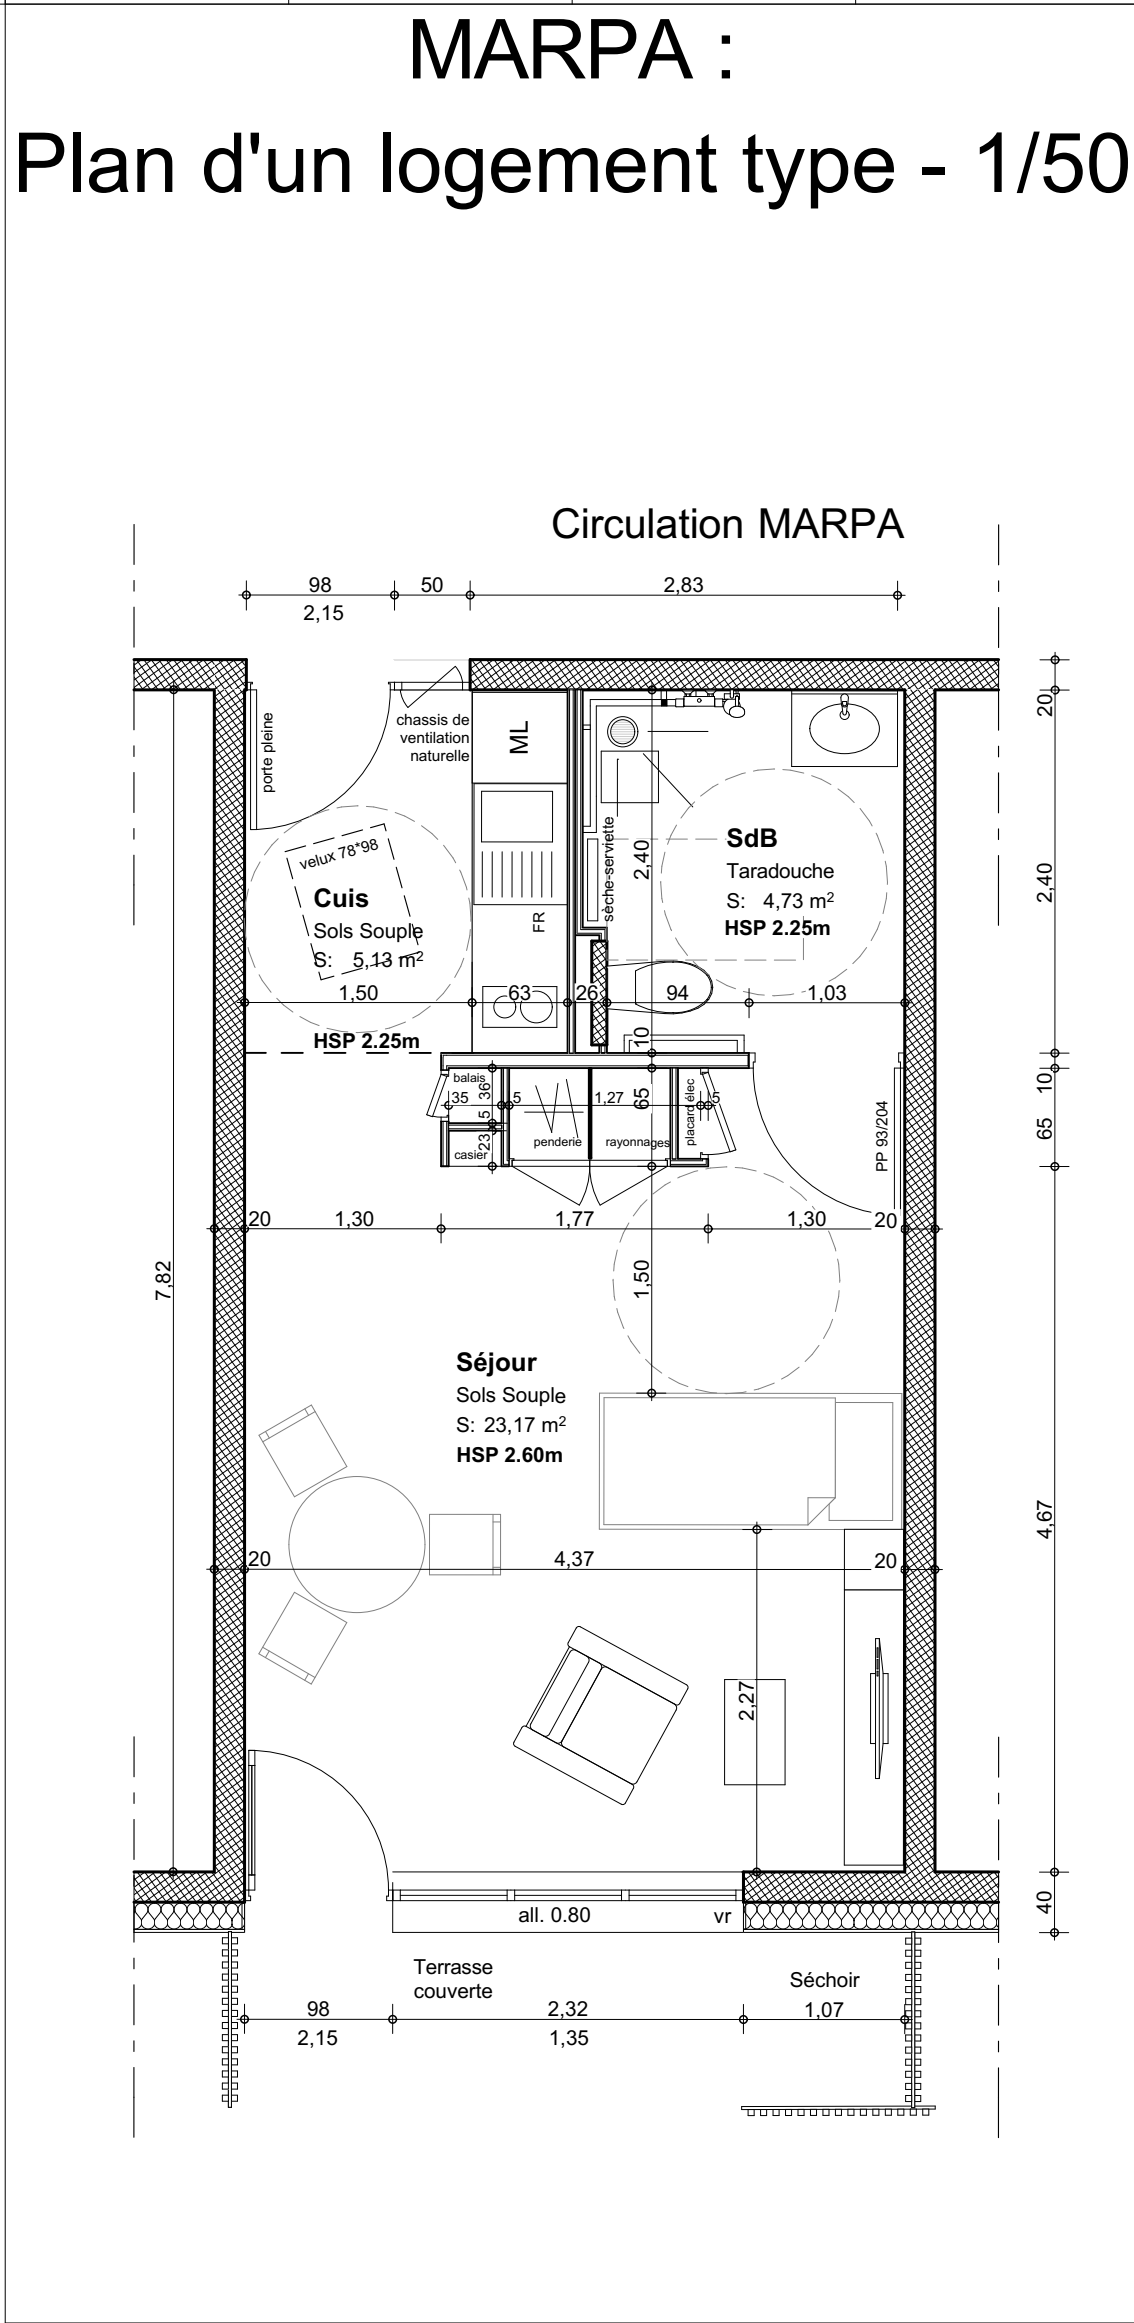

Perspective 2 : les logements locatifs

