


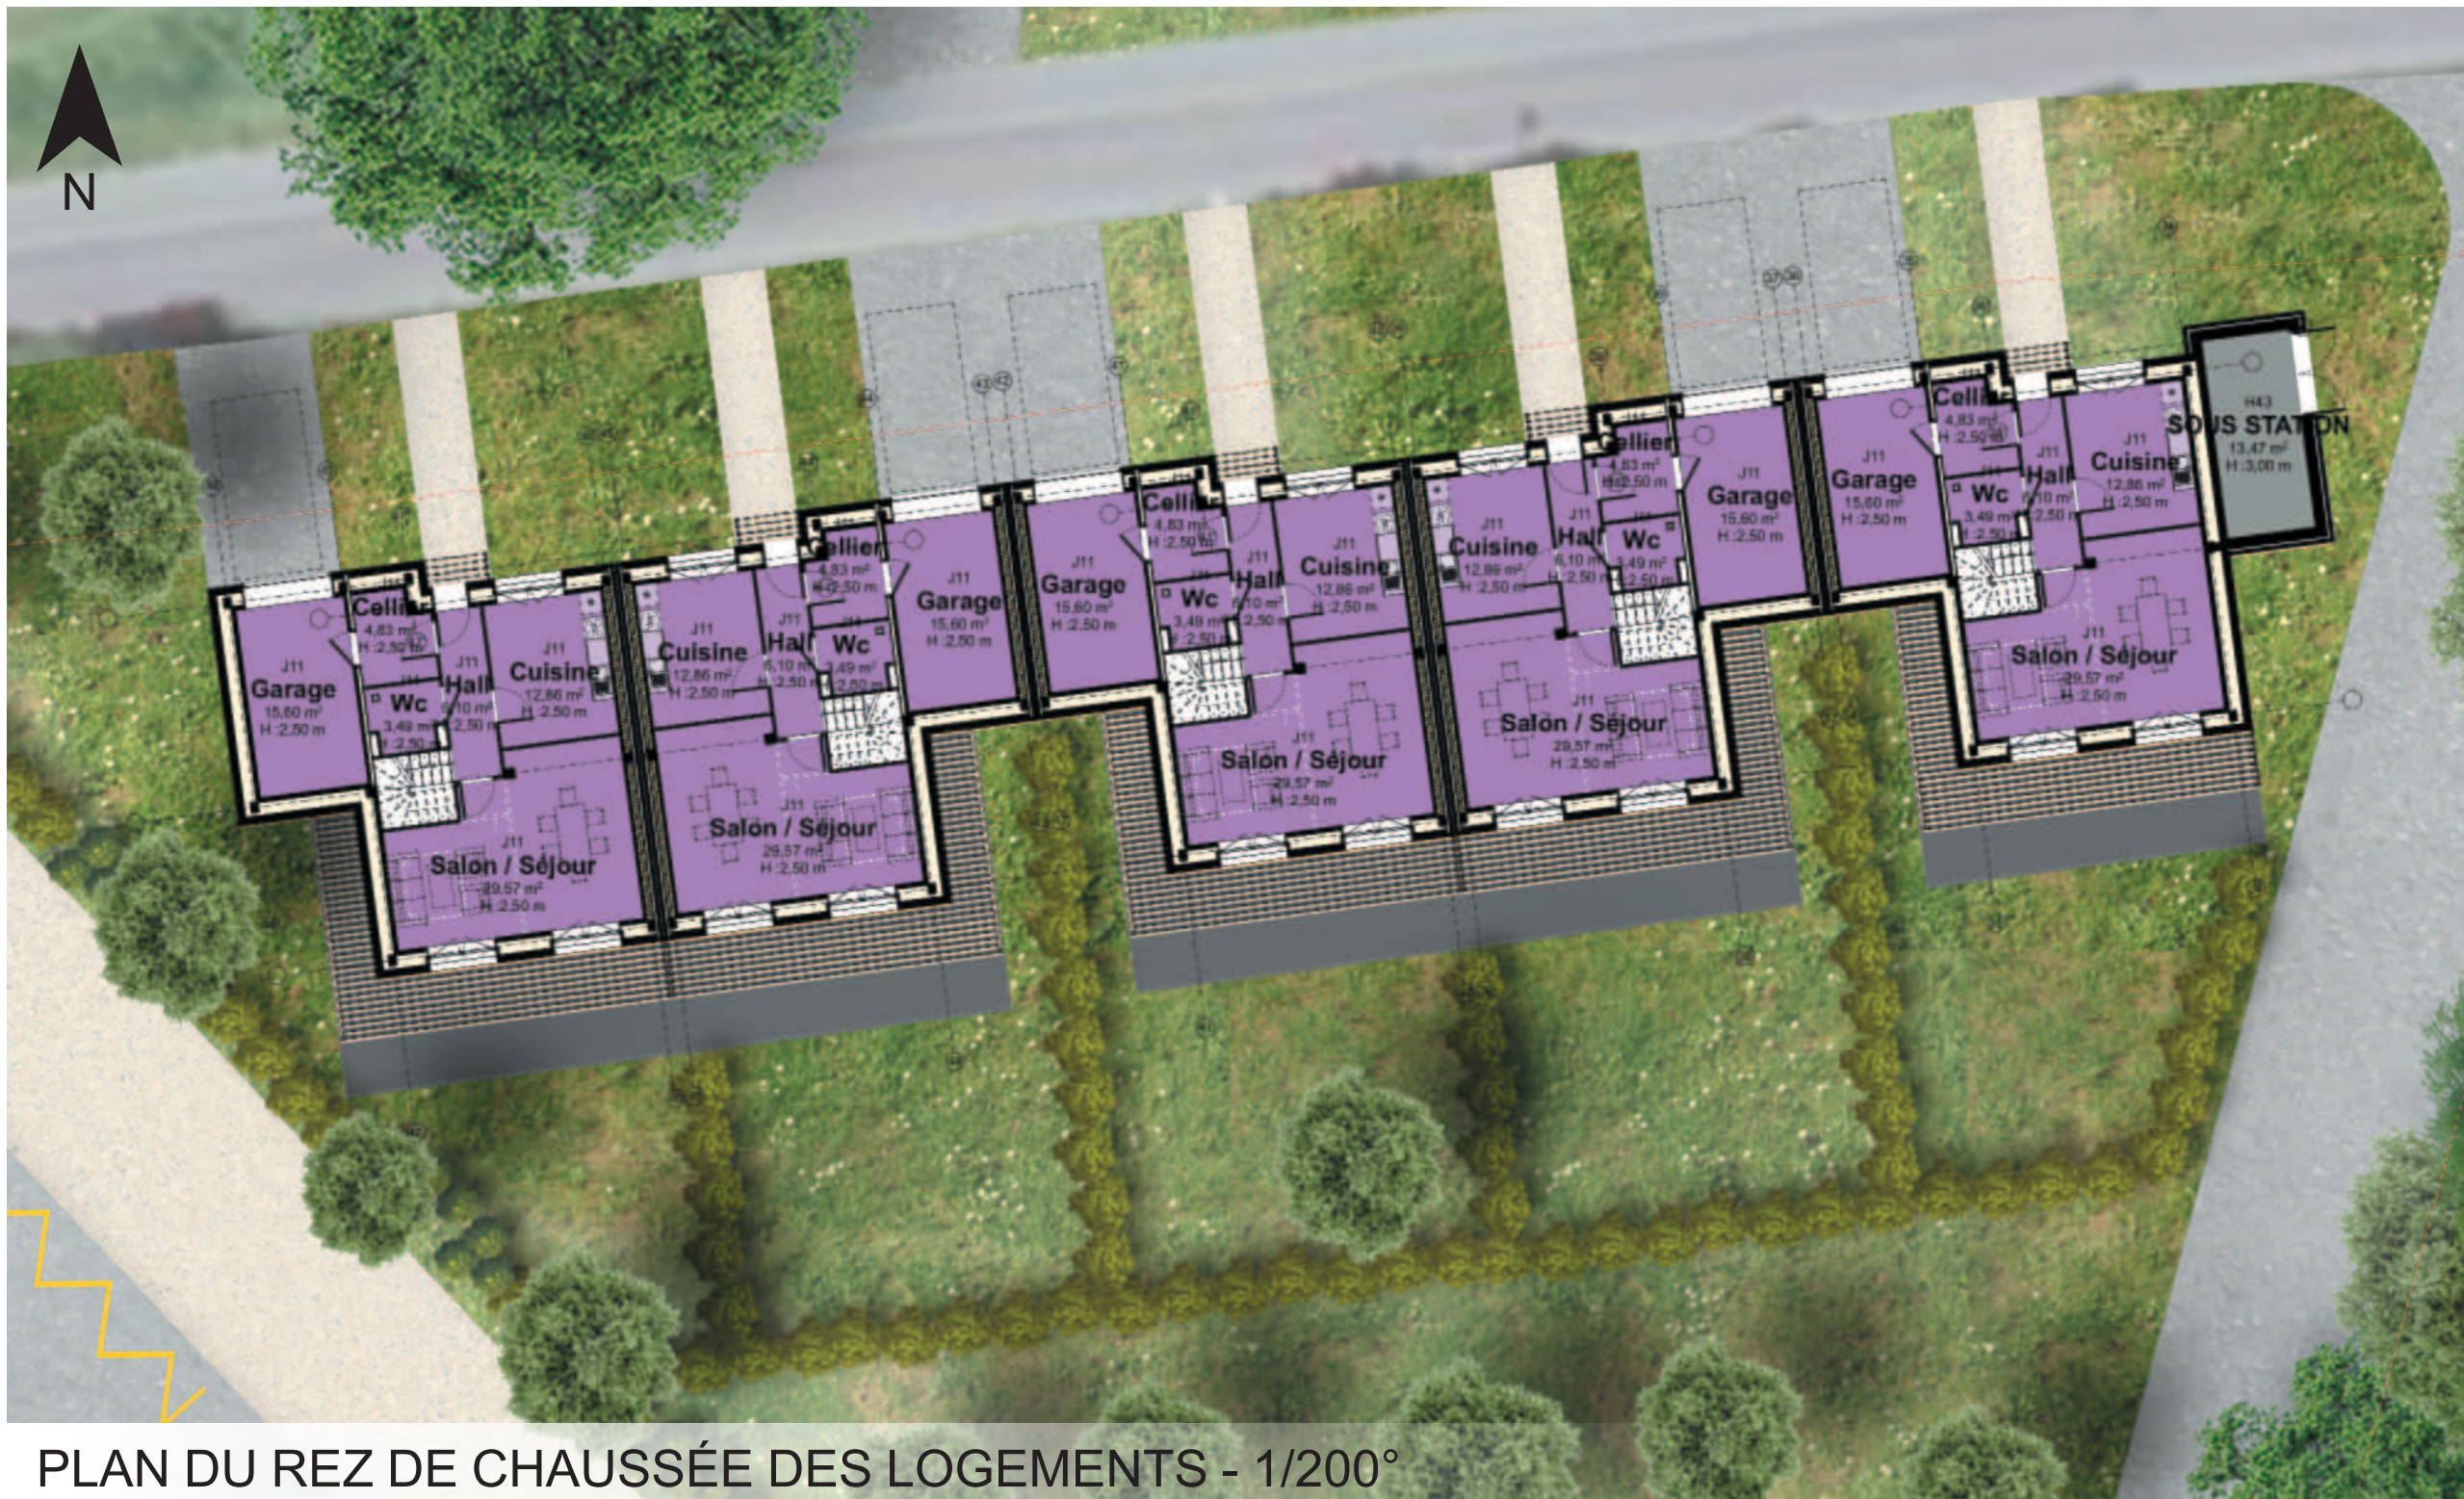


PLAN DU REZ DE CHAUSSEE DES LOGEMENTS - 1/200°



CROQUIS LIBRE : VUE DE LA RUE INTERIEURE




CROQUIS LIBRE : VUE DE LA RUE INTERIEURE

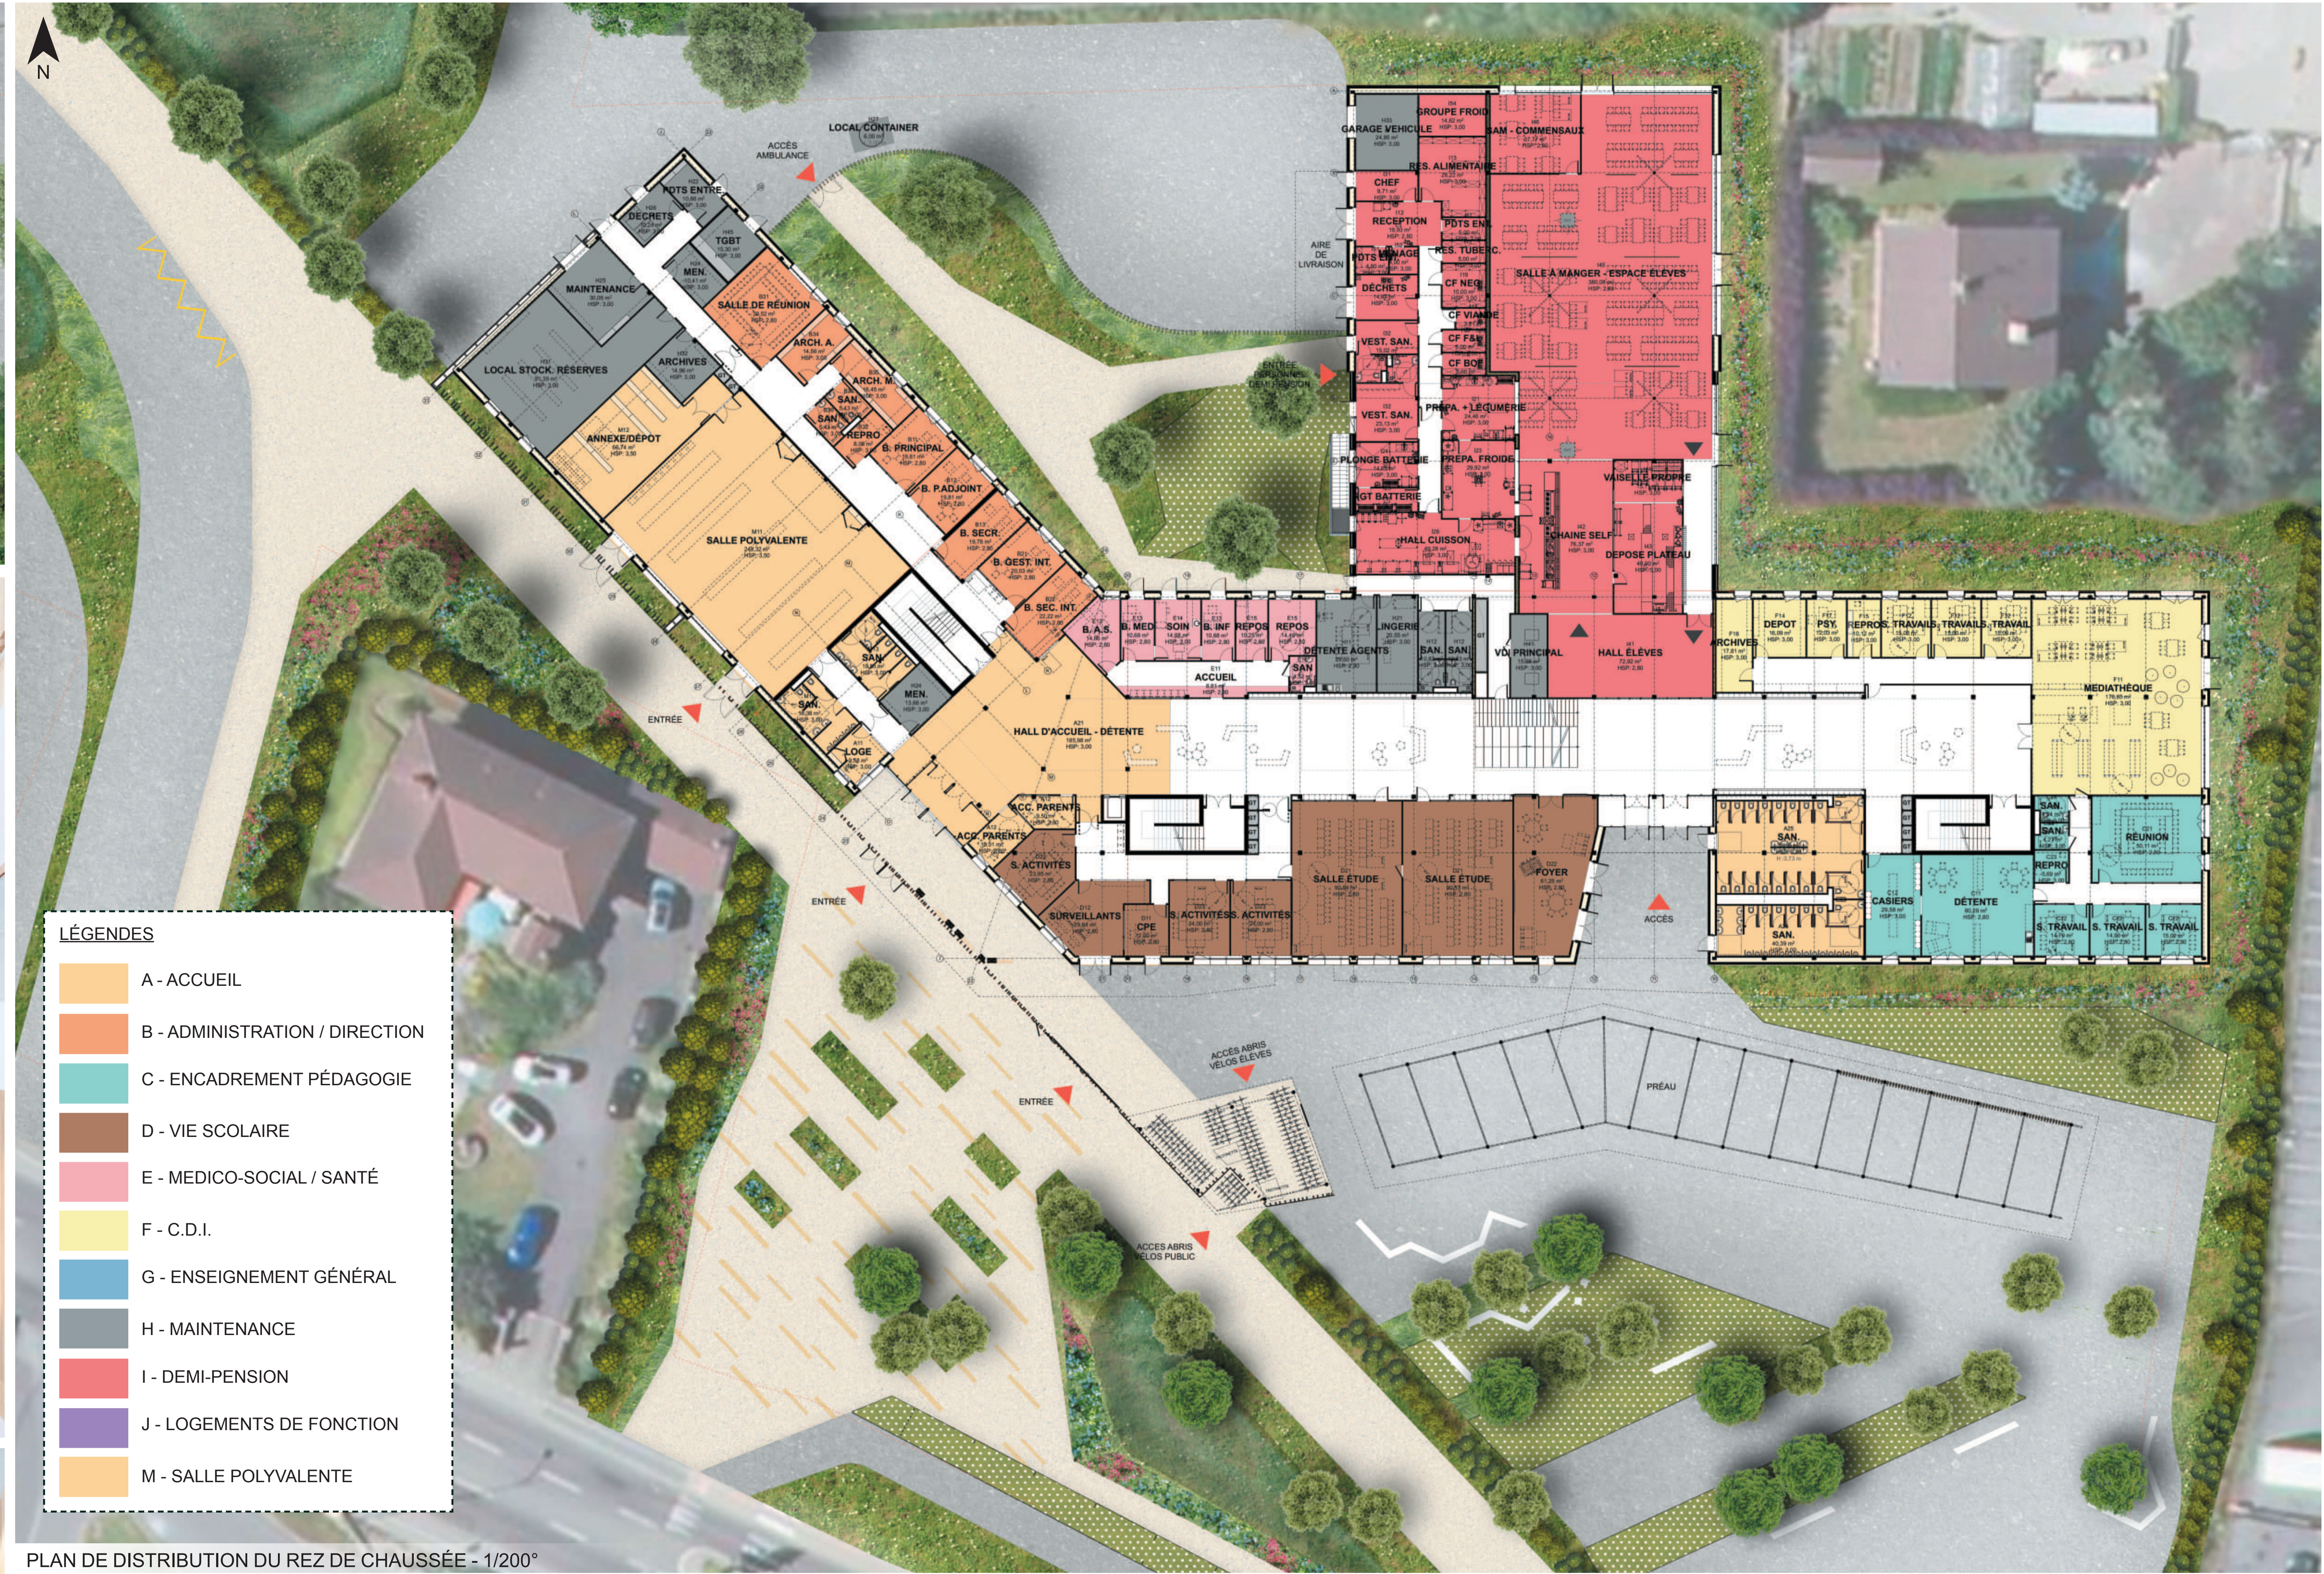


- LÉGENDES
- A - ACCUEIL
 - B - ADMINISTRATION / DIRECTION
 - C - ENCADREMENT PÉDAGOGIE
 - D - VIE SCOLAIRE
 - E - MEDICO-SOCIAL / SANTÉ
 - F - C.D.I.
 - G - ENSEIGNEMENT GÉNÉRAL
 - H - MAINTENANCE
 - I - DEMI-PENSION
 - J - LOGEMENTS DE FONCTION
 - M - SALLE POLYVALENTE


PLAN DE DISTRIBUTION DU REZ DE CHAUSSEE - 1/200°

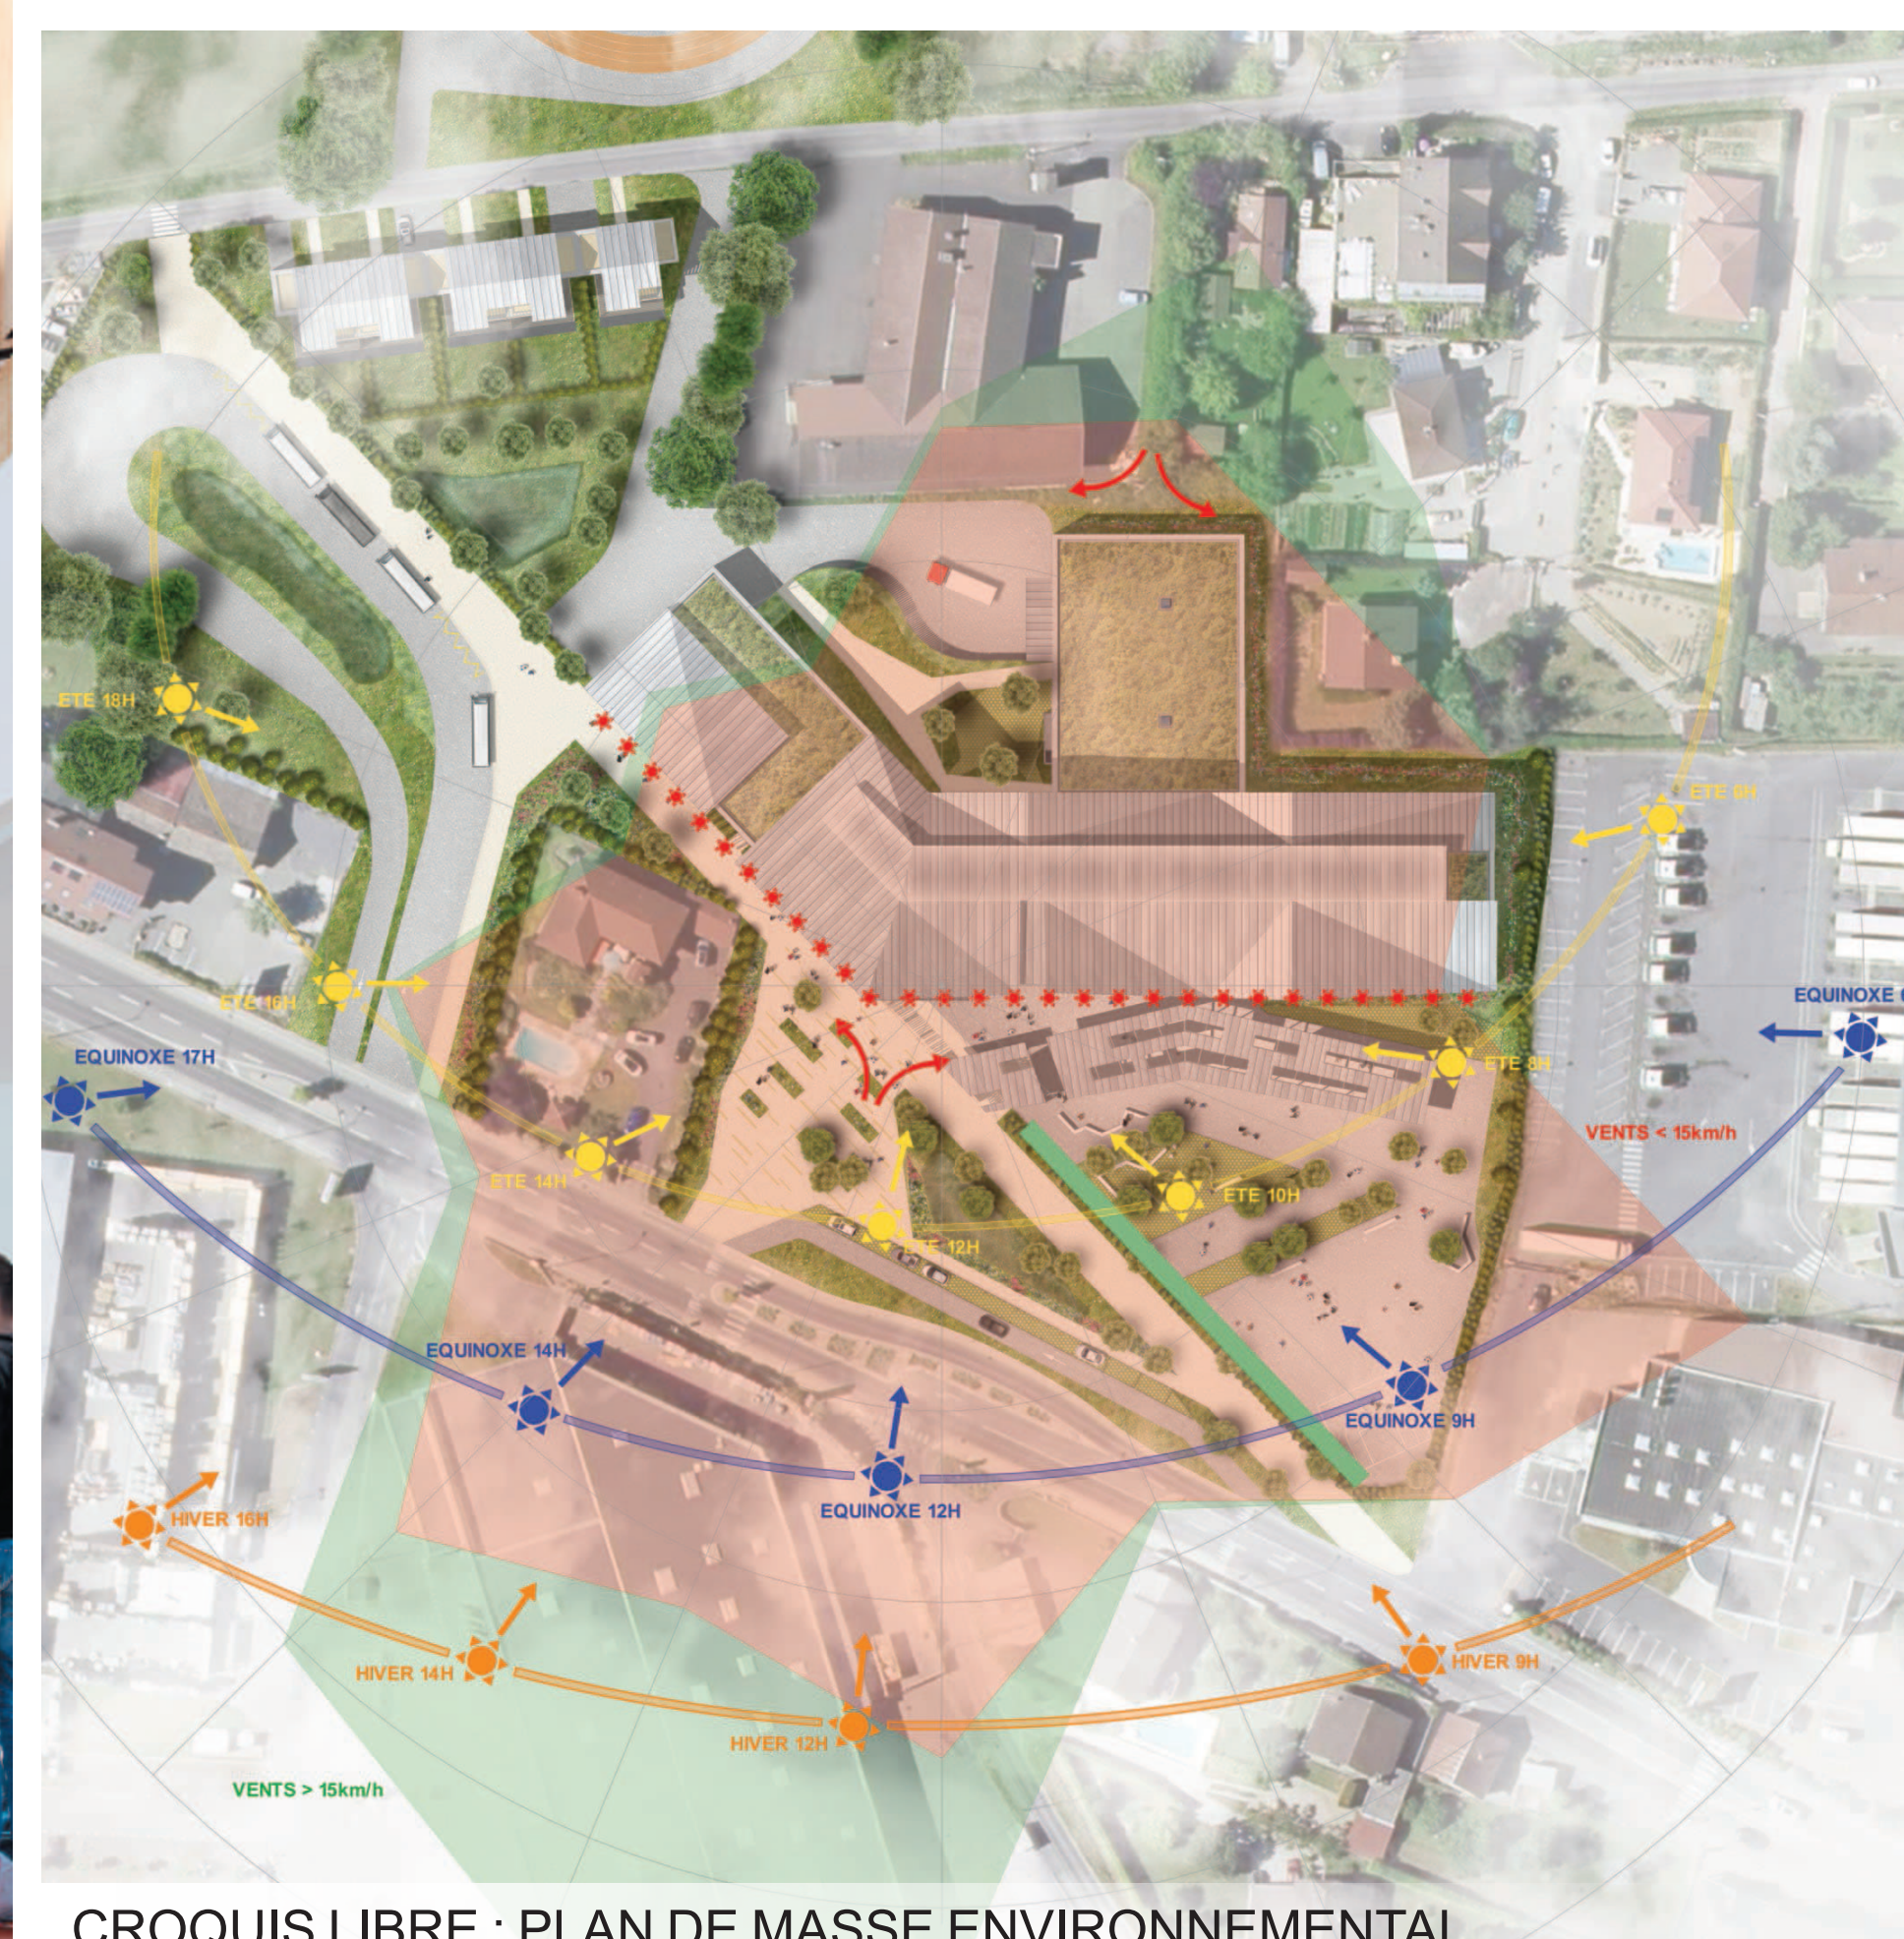

CROQUIS LIBRE : PLAN DE MASSE ENVIRONNEMENTAL

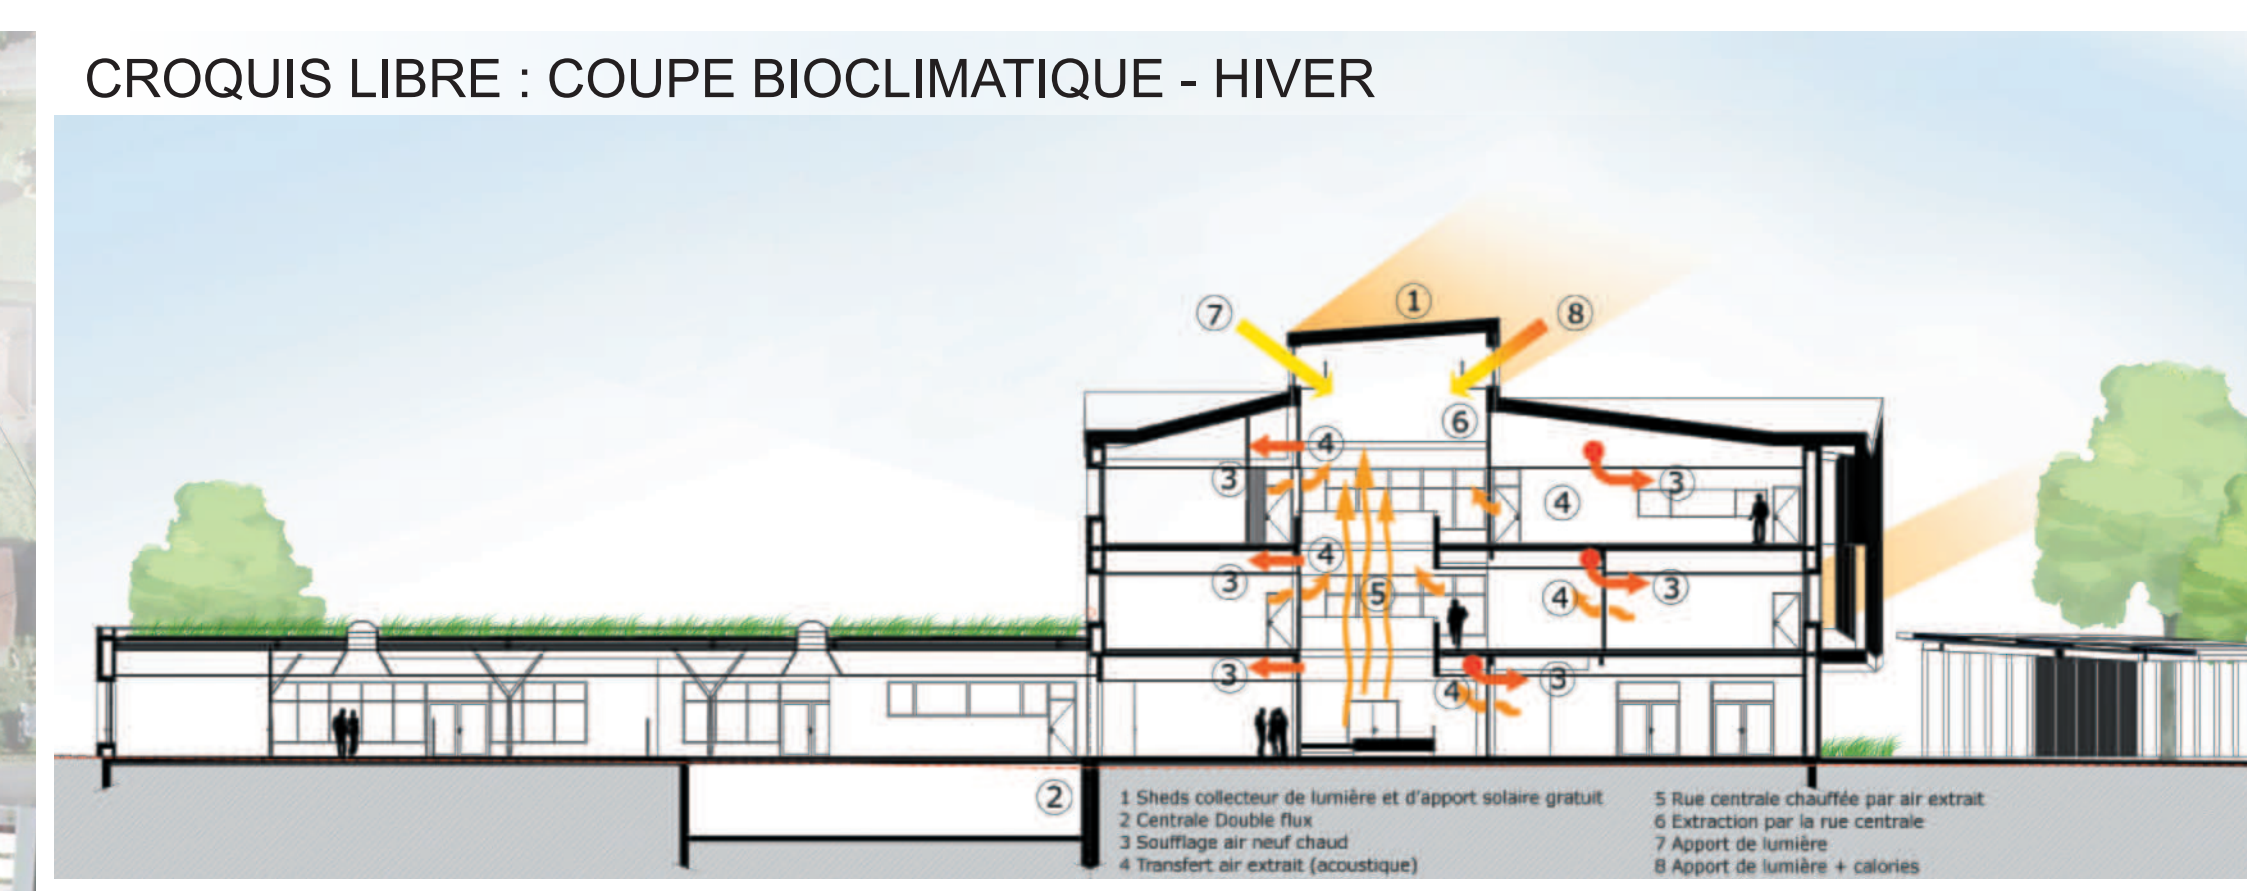

CROQUIS LIBRE : COUPE BIOCLIMATIQUE - HIVER

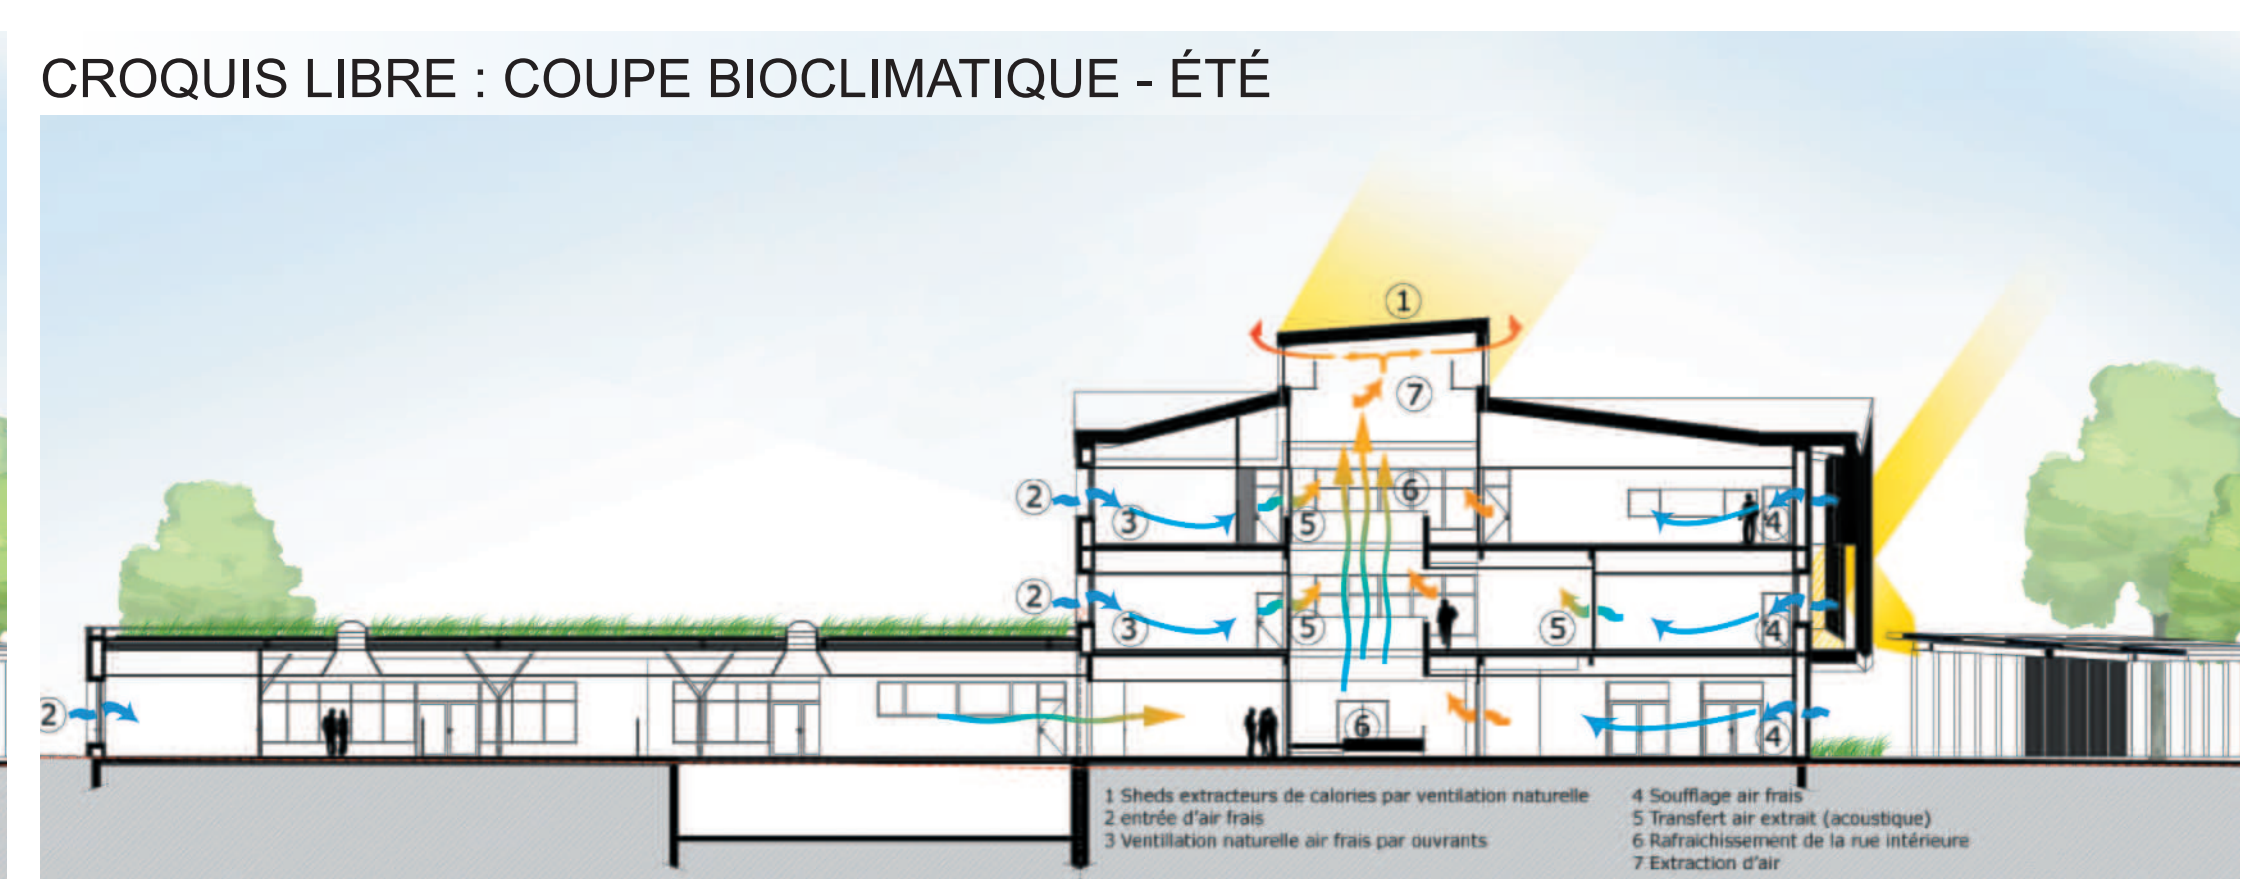

CROQUIS LIBRE : COUPE BIOCLIMATIQUE - ÉTÉ



COUPE TRANSVERSALE - 1/200°

COLLÈGE DE VETRAZ-MONTHOUX

MAÎTRISE D'OEUVRE POUR LA CONSTRUCTION D'UN COLLÈGE 700 ÉLÈVES

PLANCHE 2