
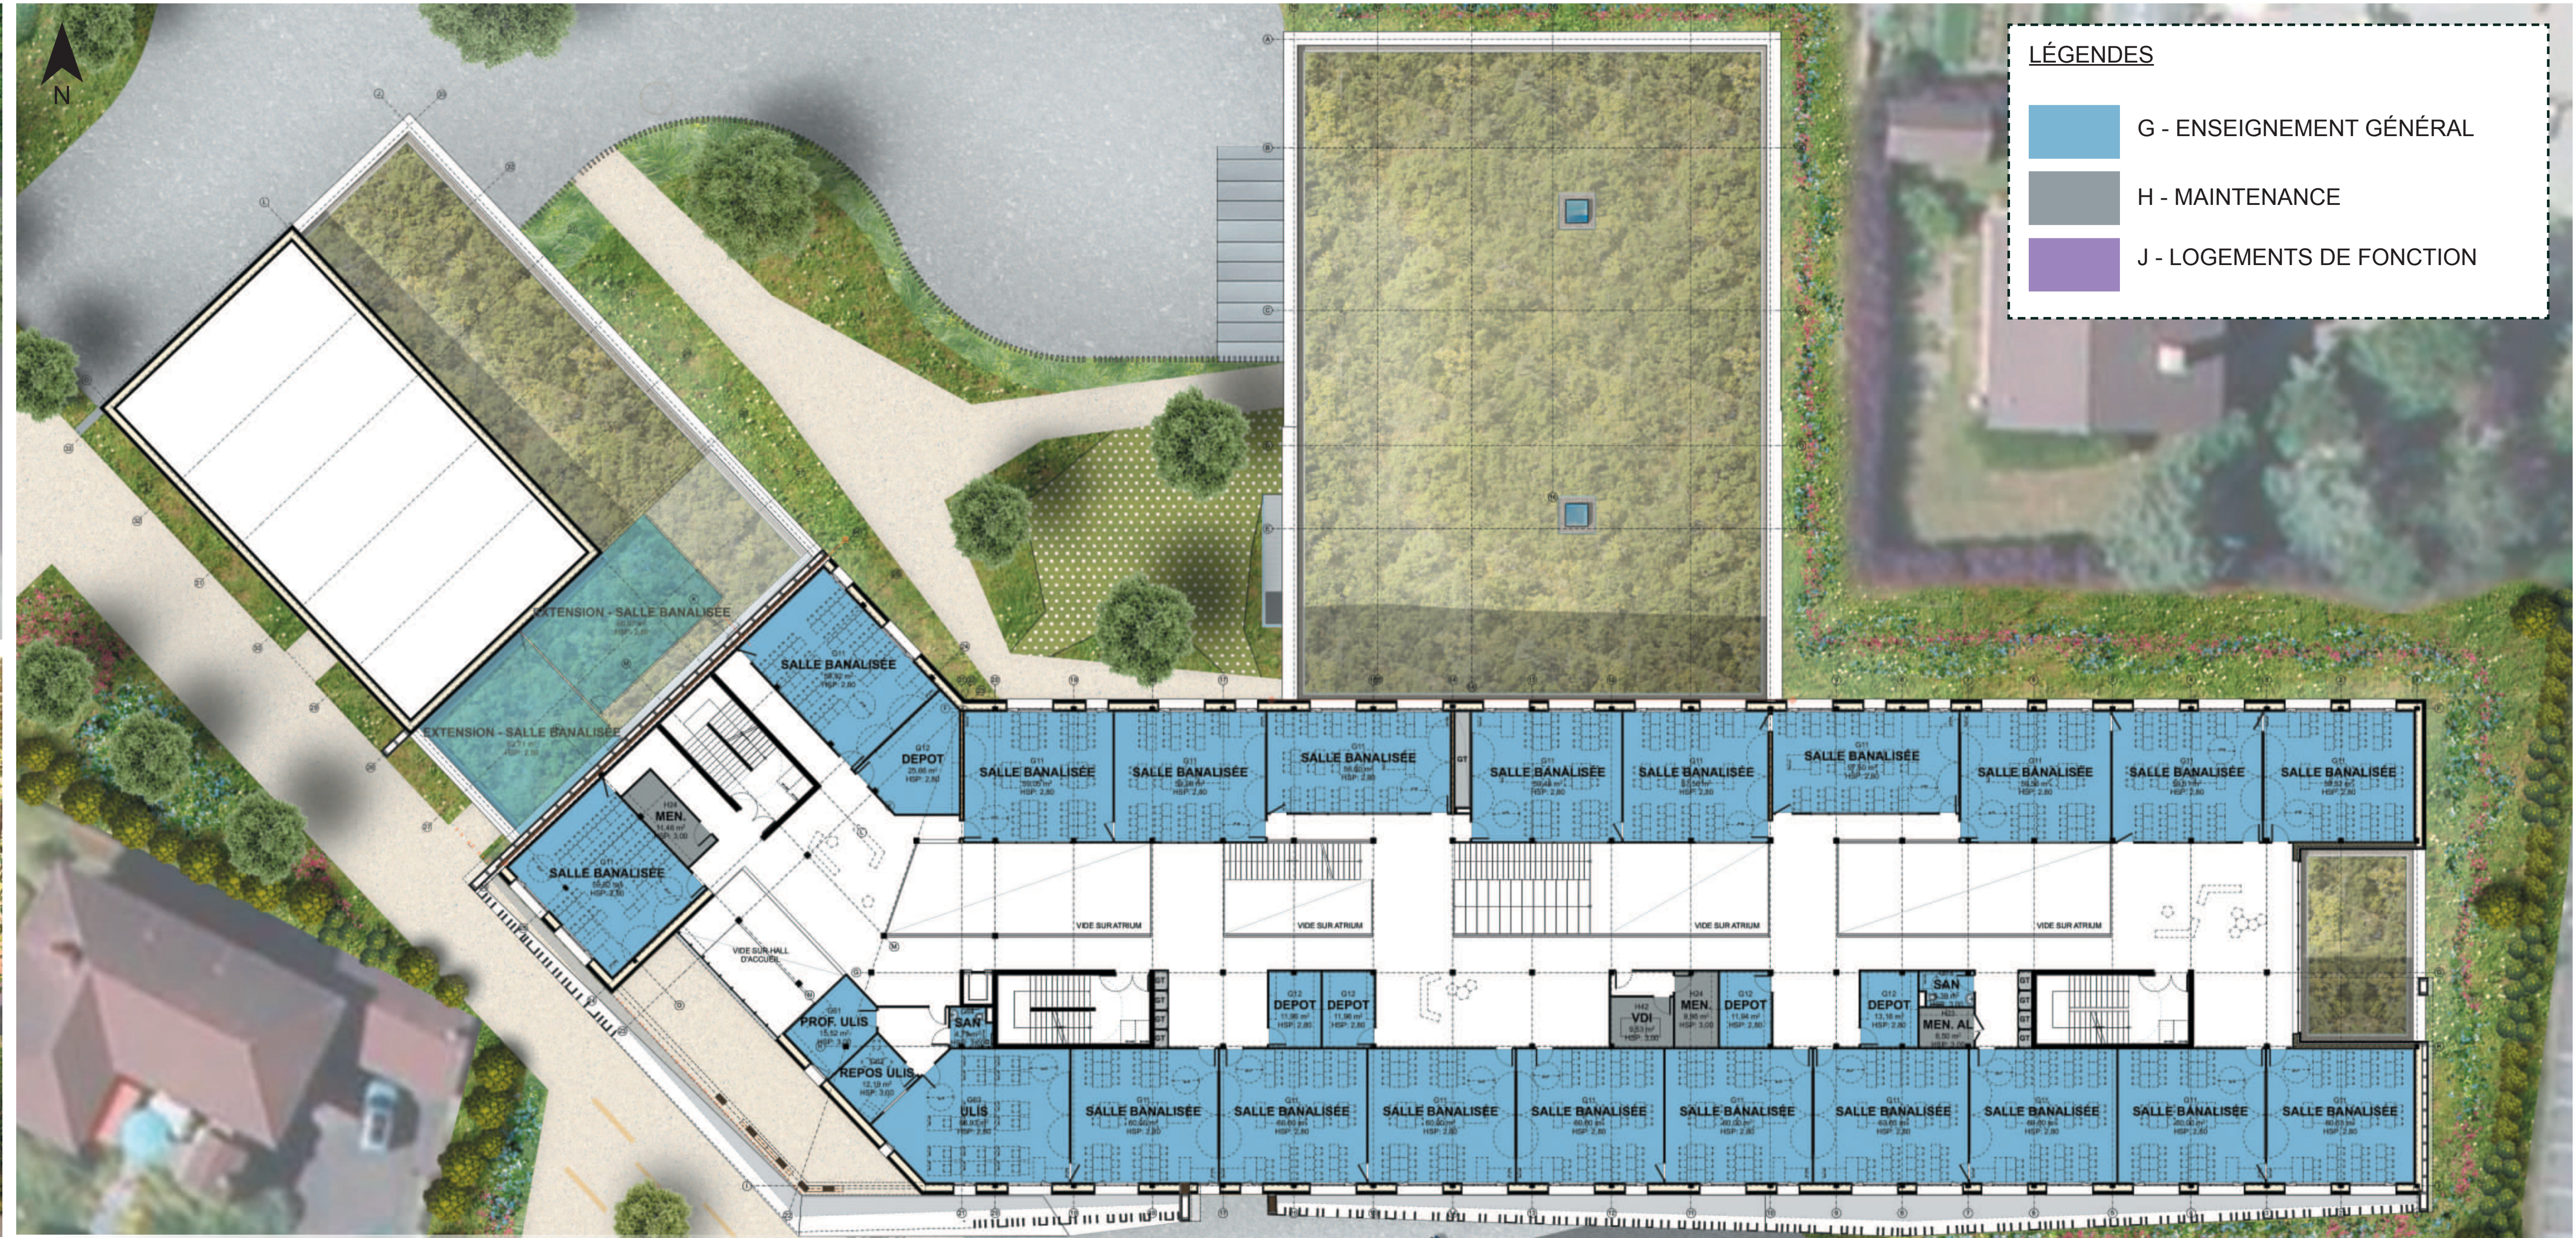


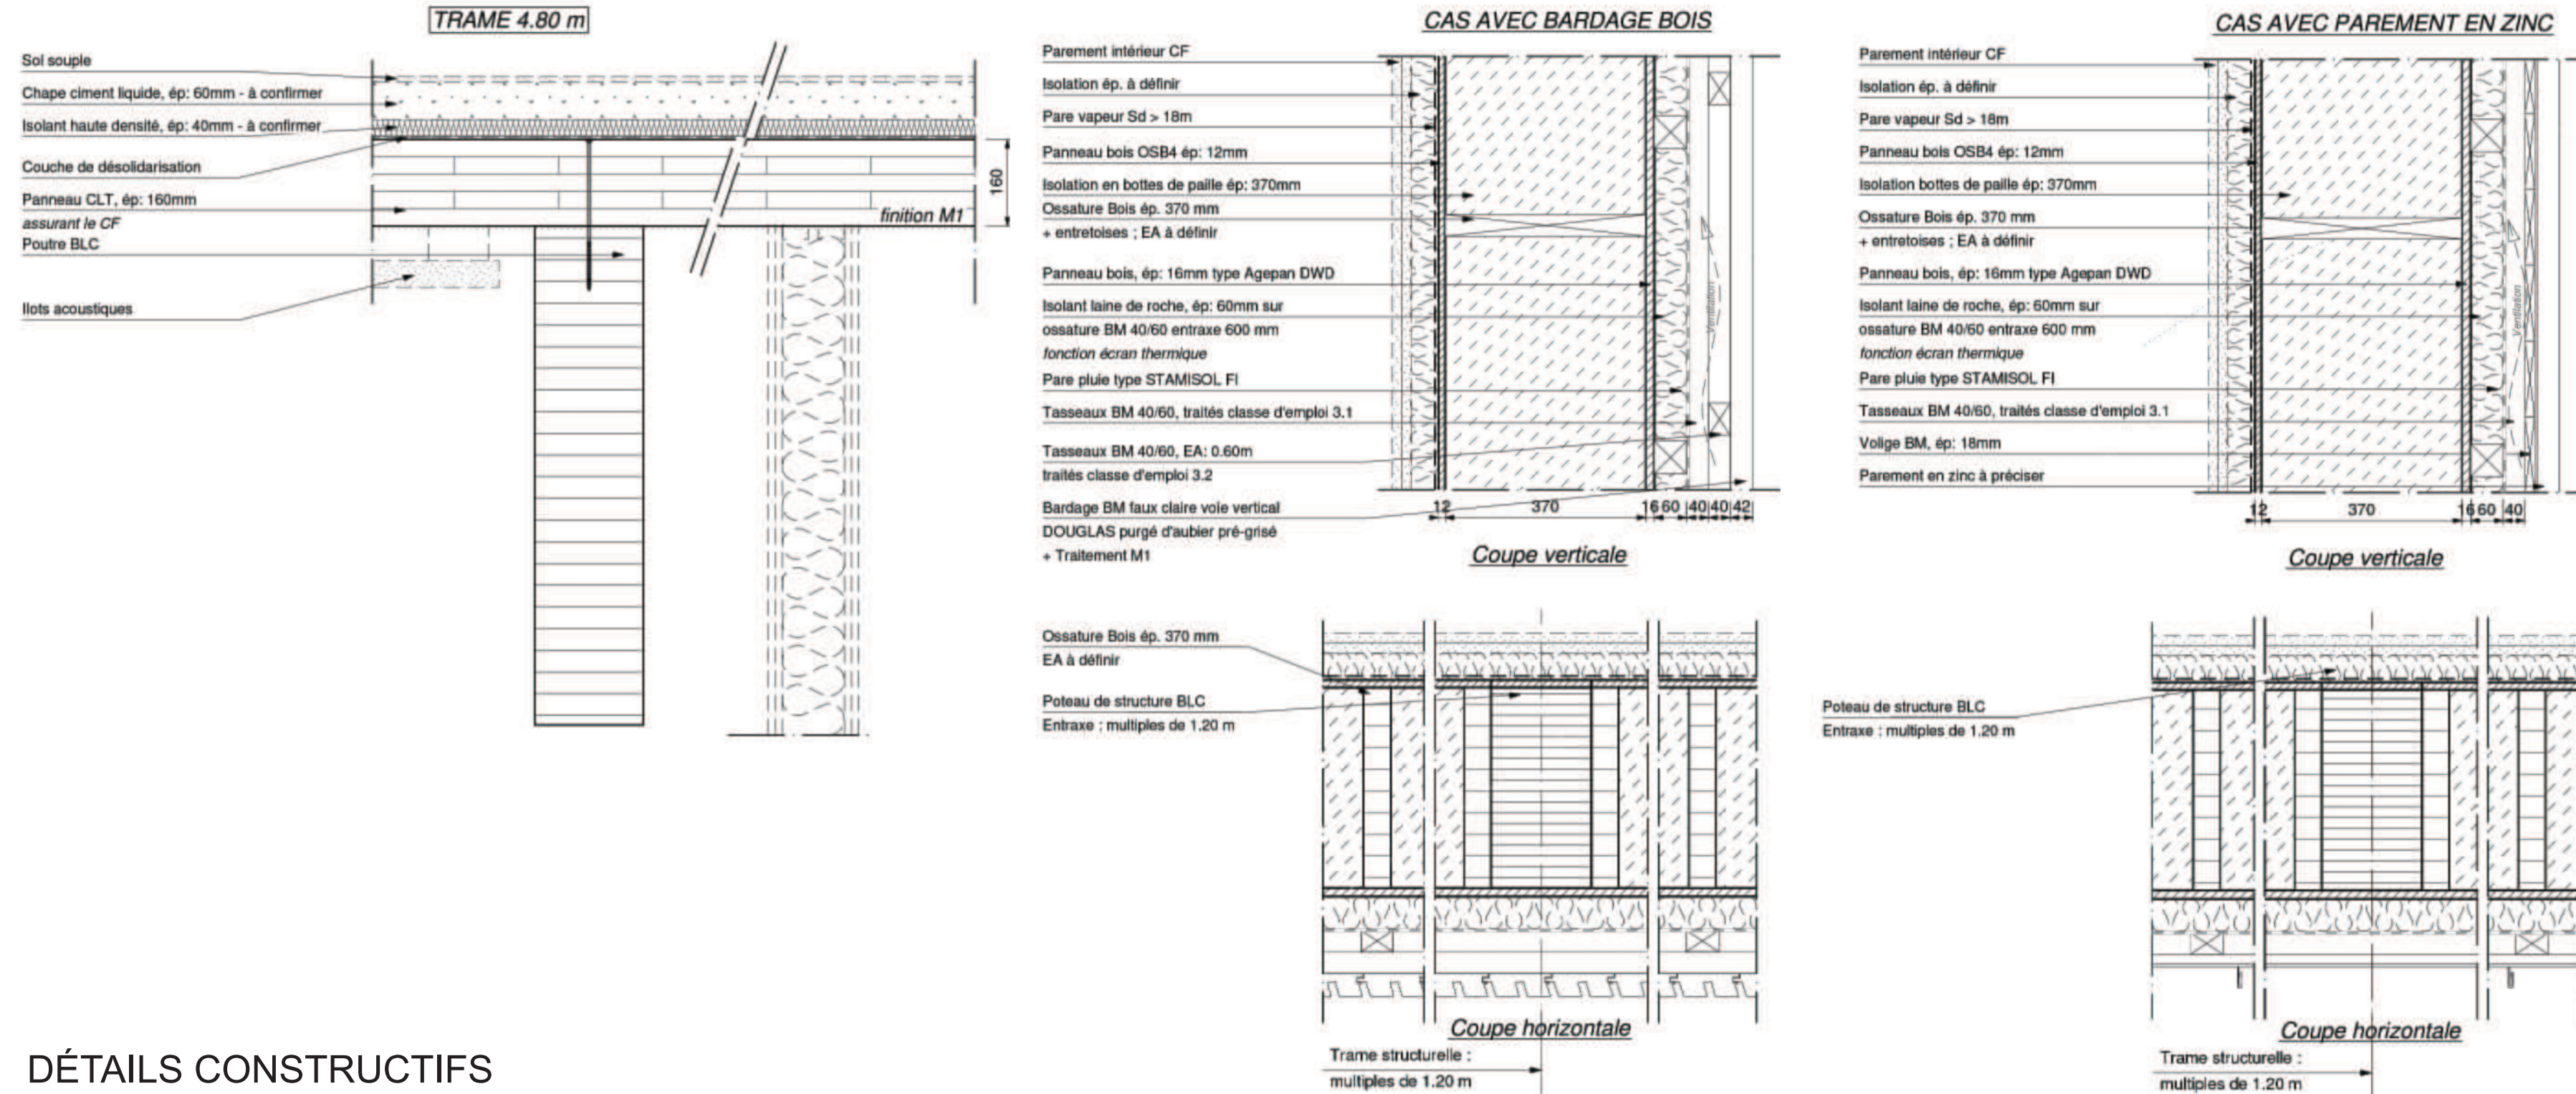

COLLÈGE DE
VETRAZ-MONTHOUX

MAÎTRISE D'OEUVRE POUR
LA CONSTRUCTION
D'UN COLLÈGE 700 ÉLÈVES

PLANCHE 3