




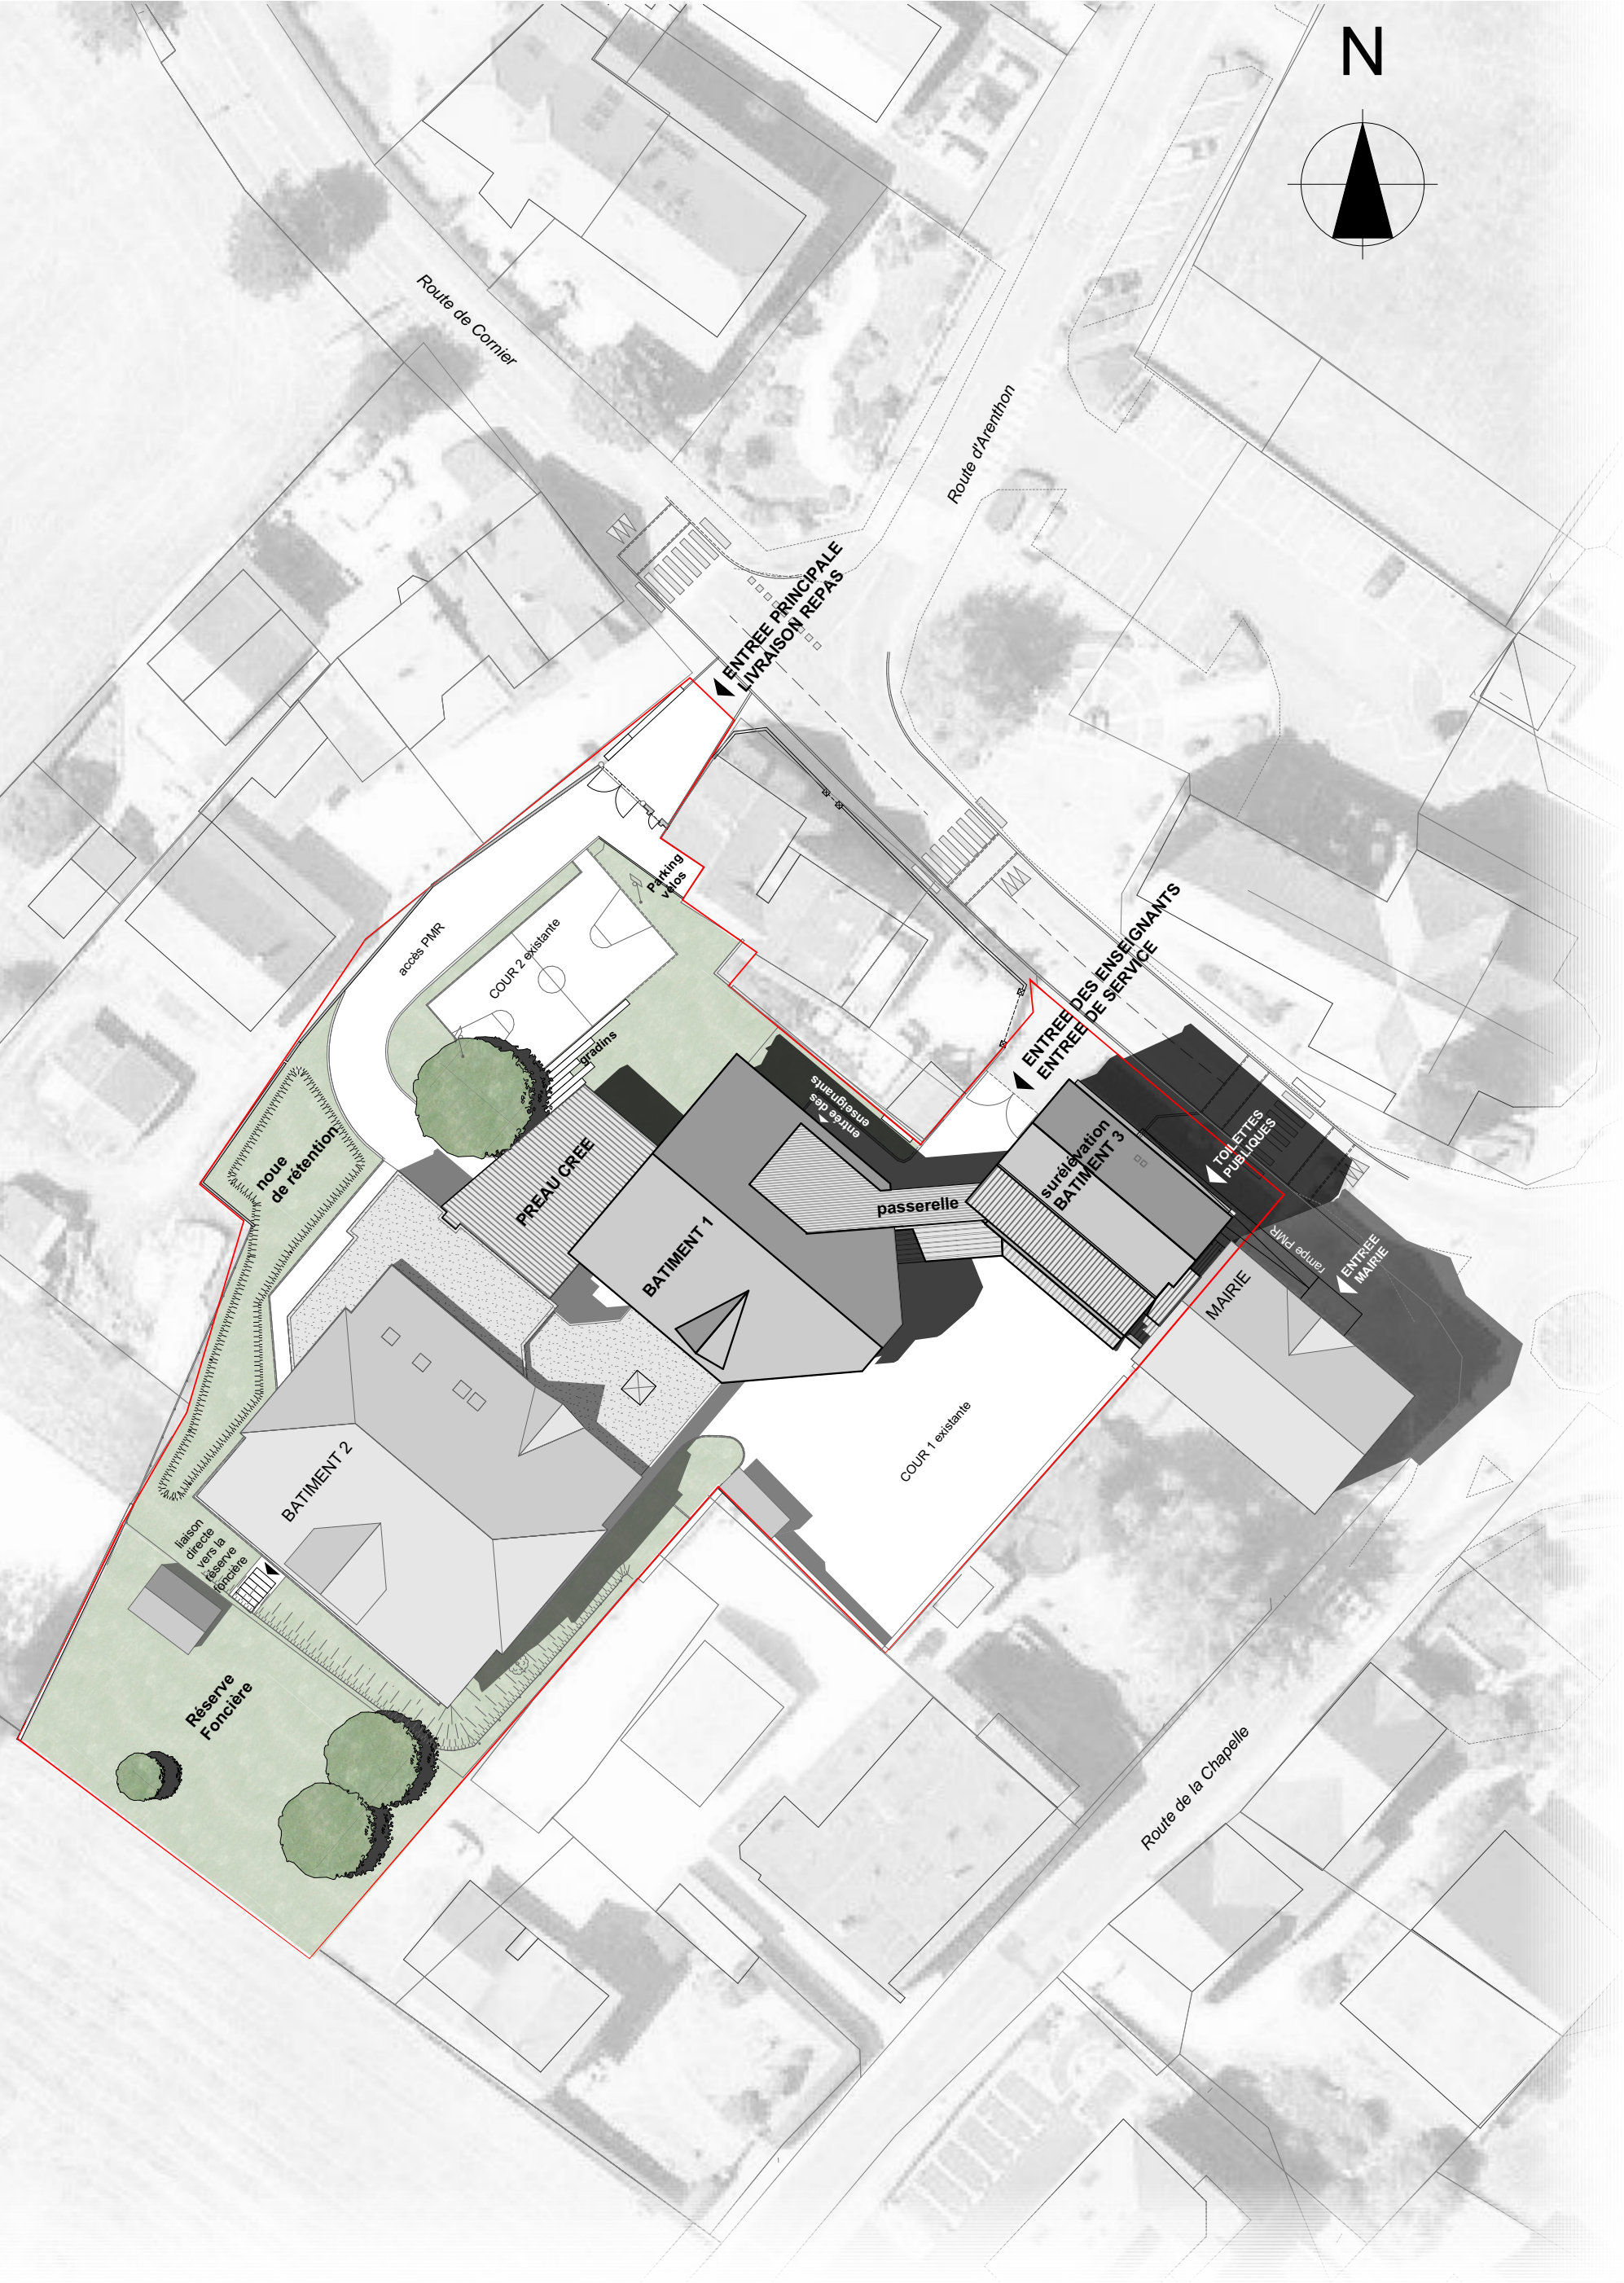


PLAN MASSE
1/500

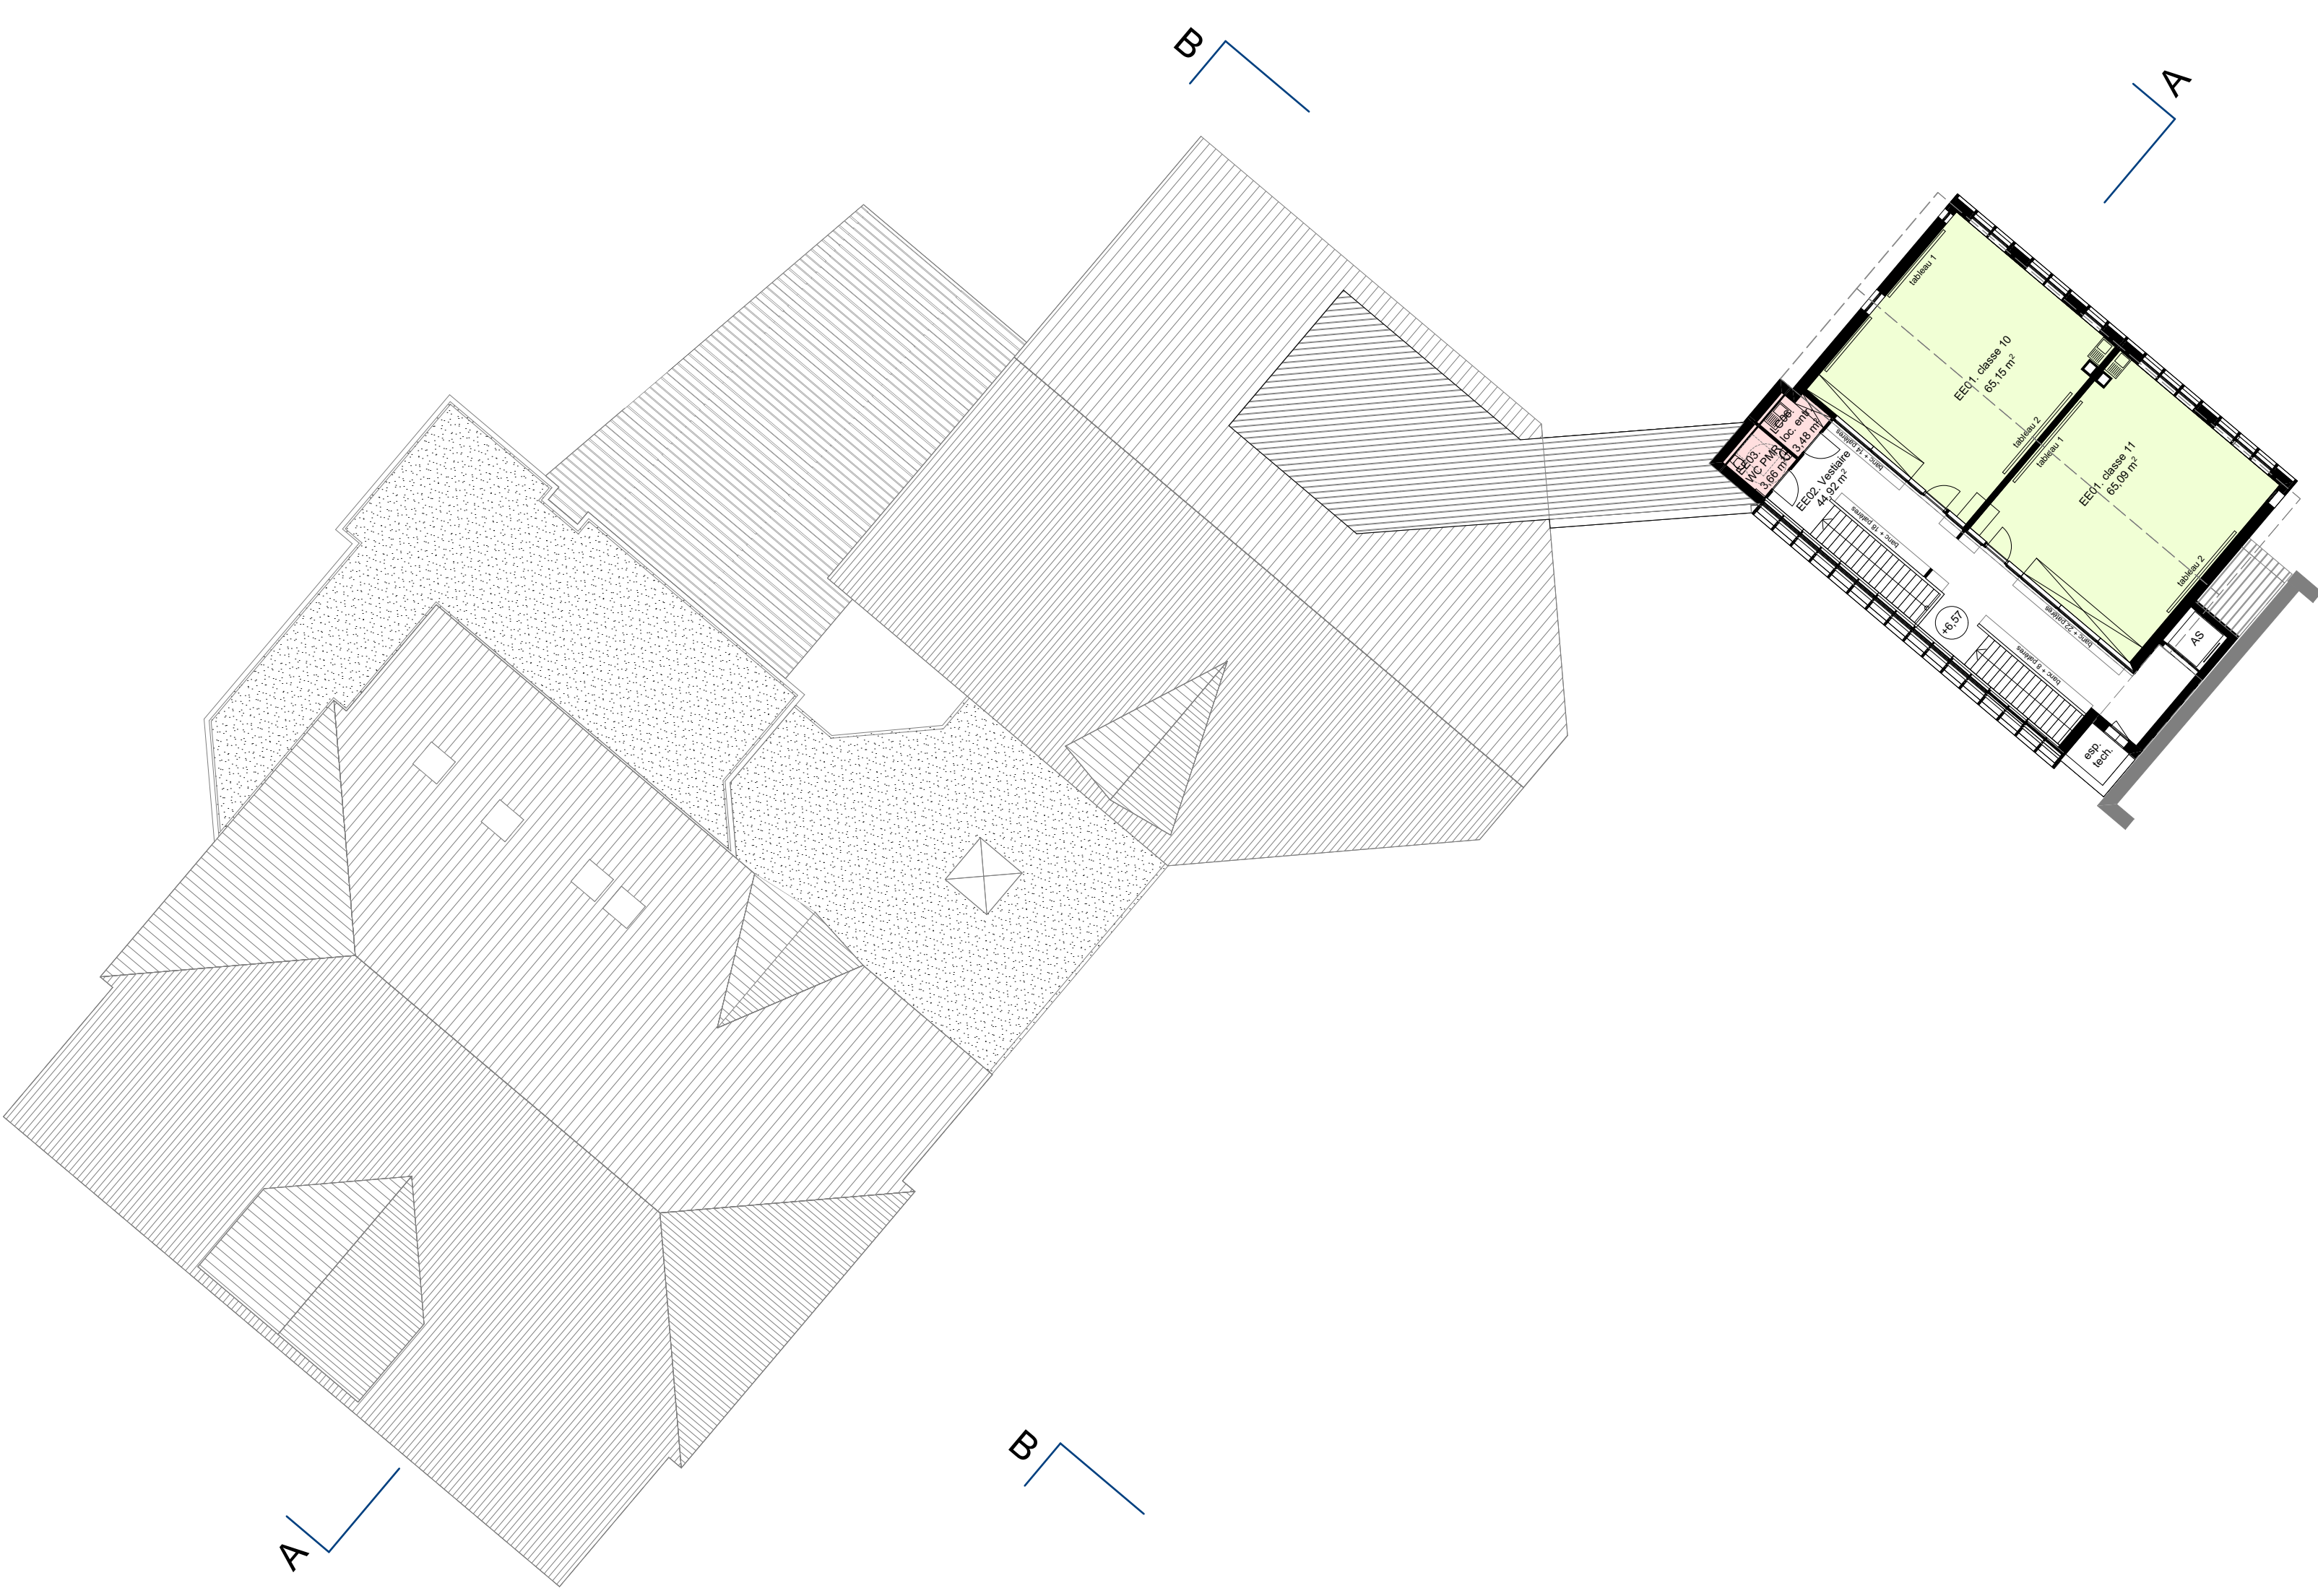

PLAN ETAGE 2

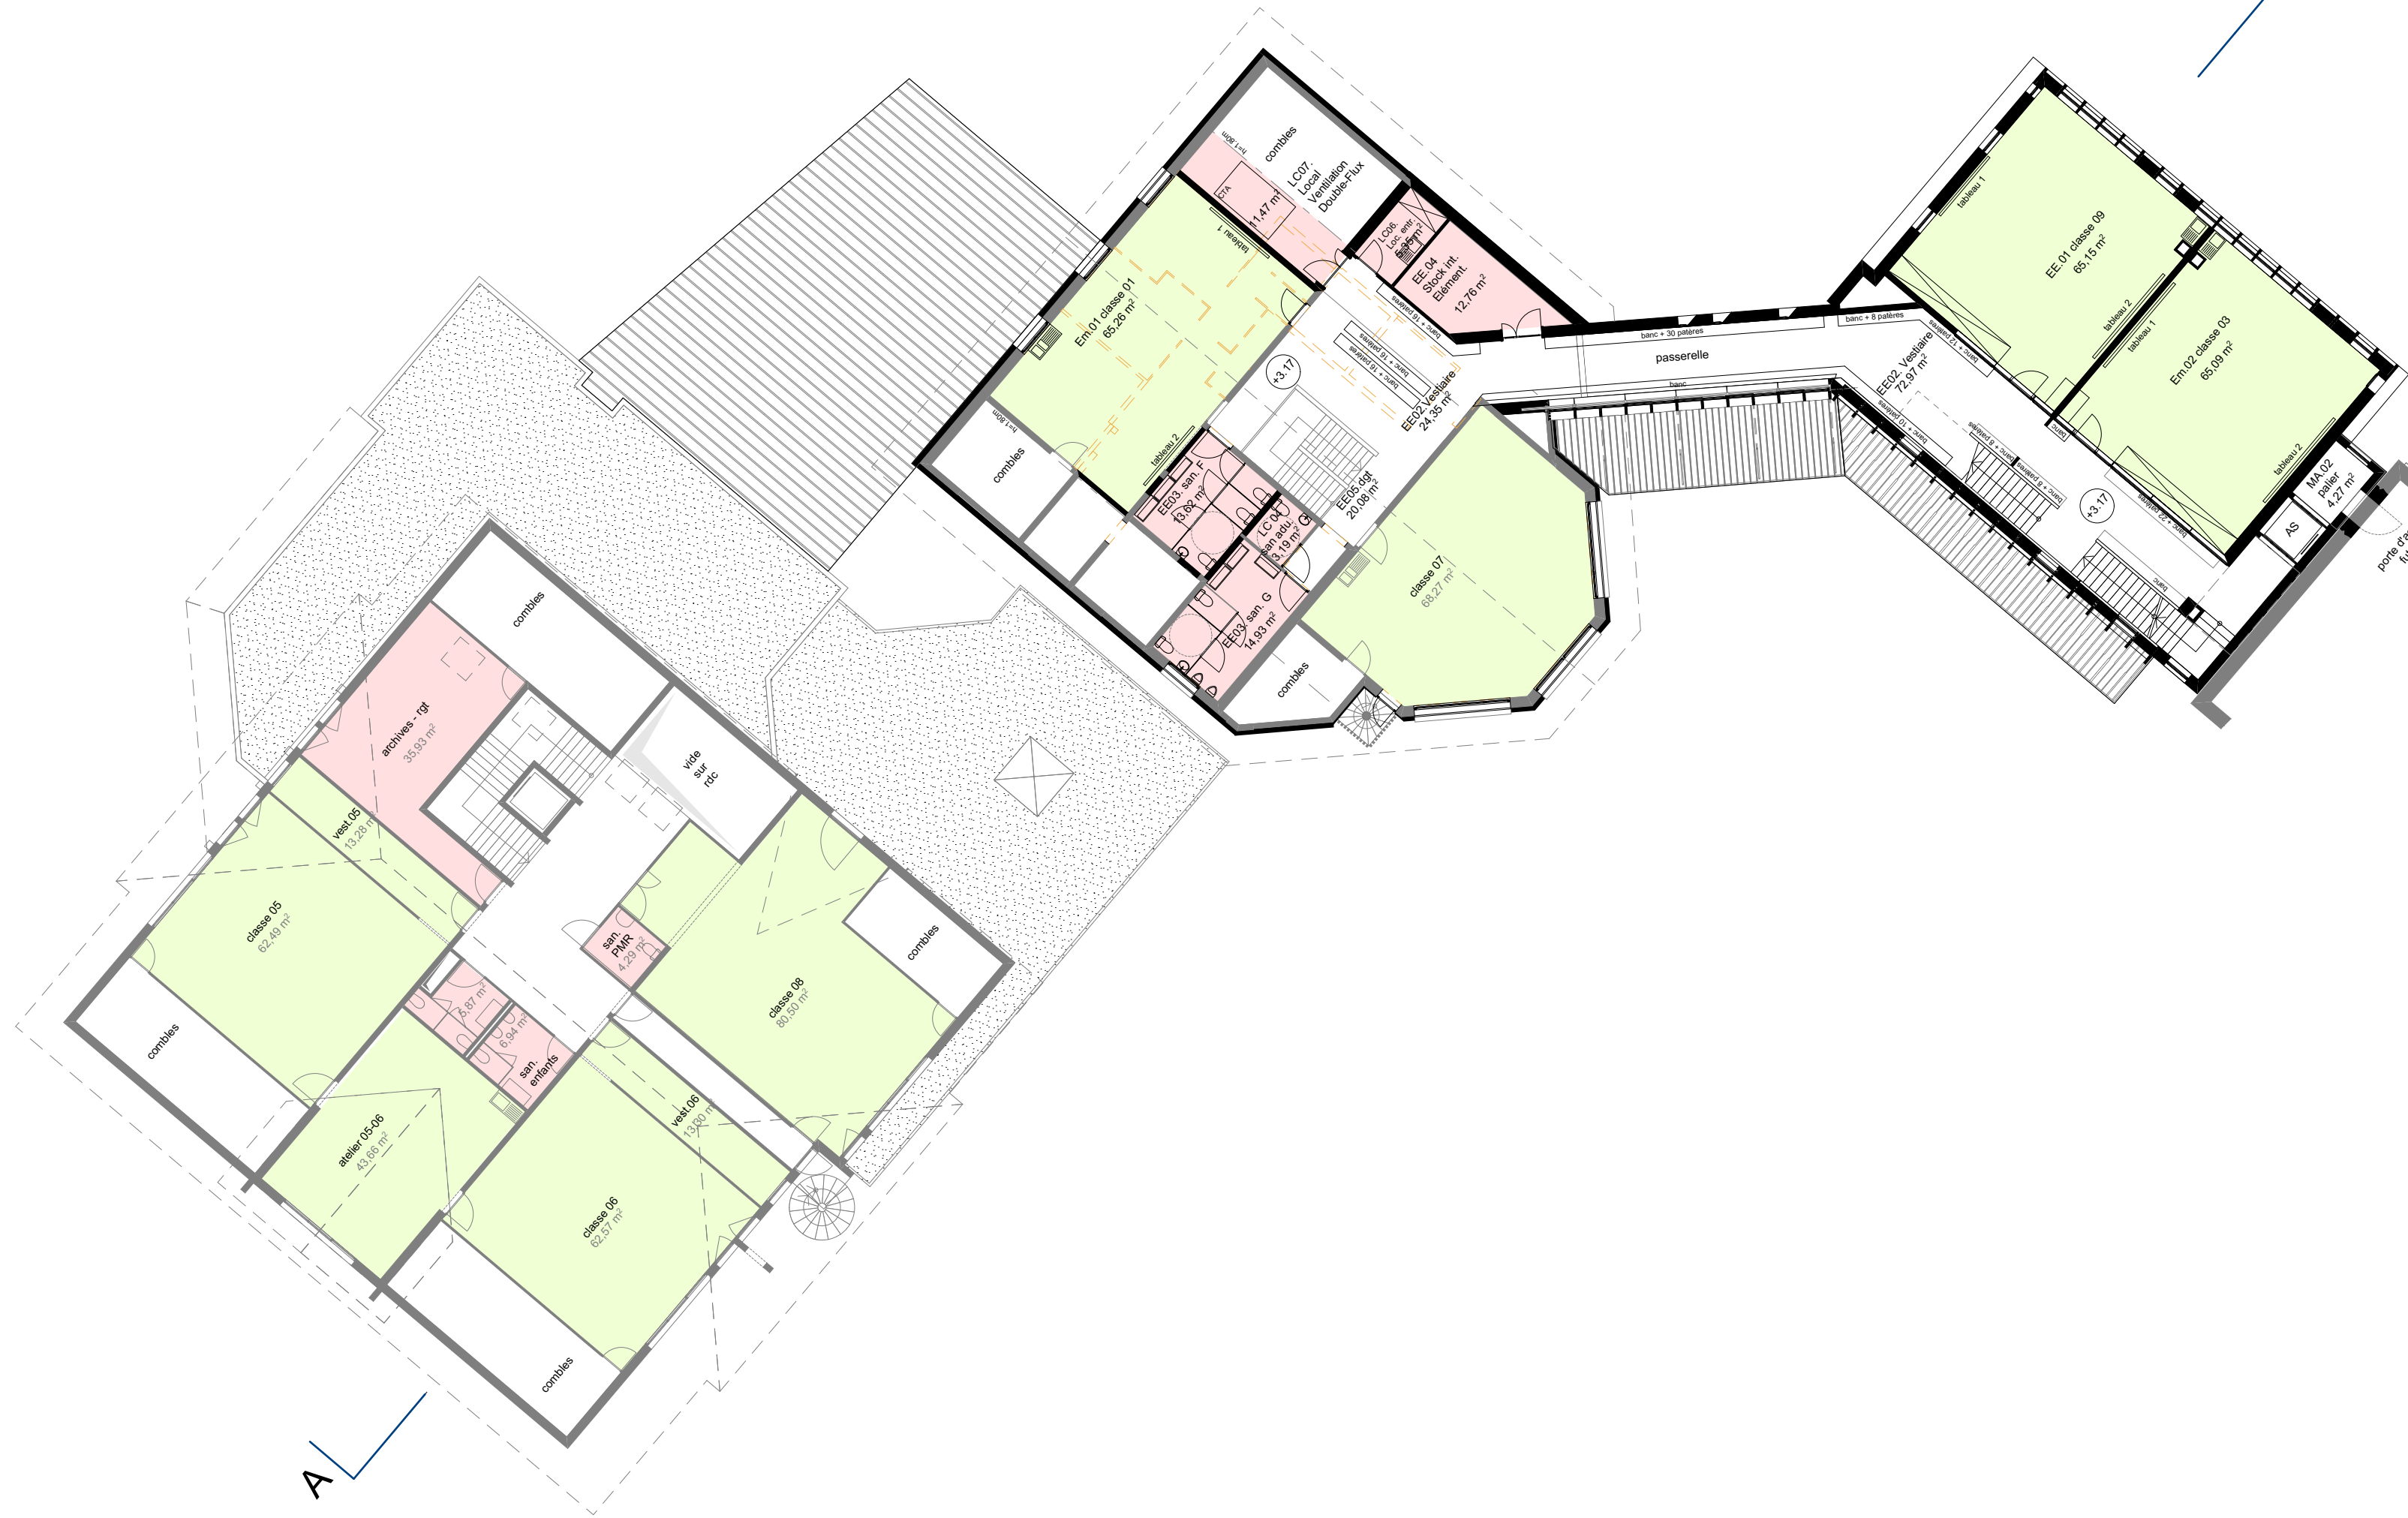

PLAN ETAGE 1

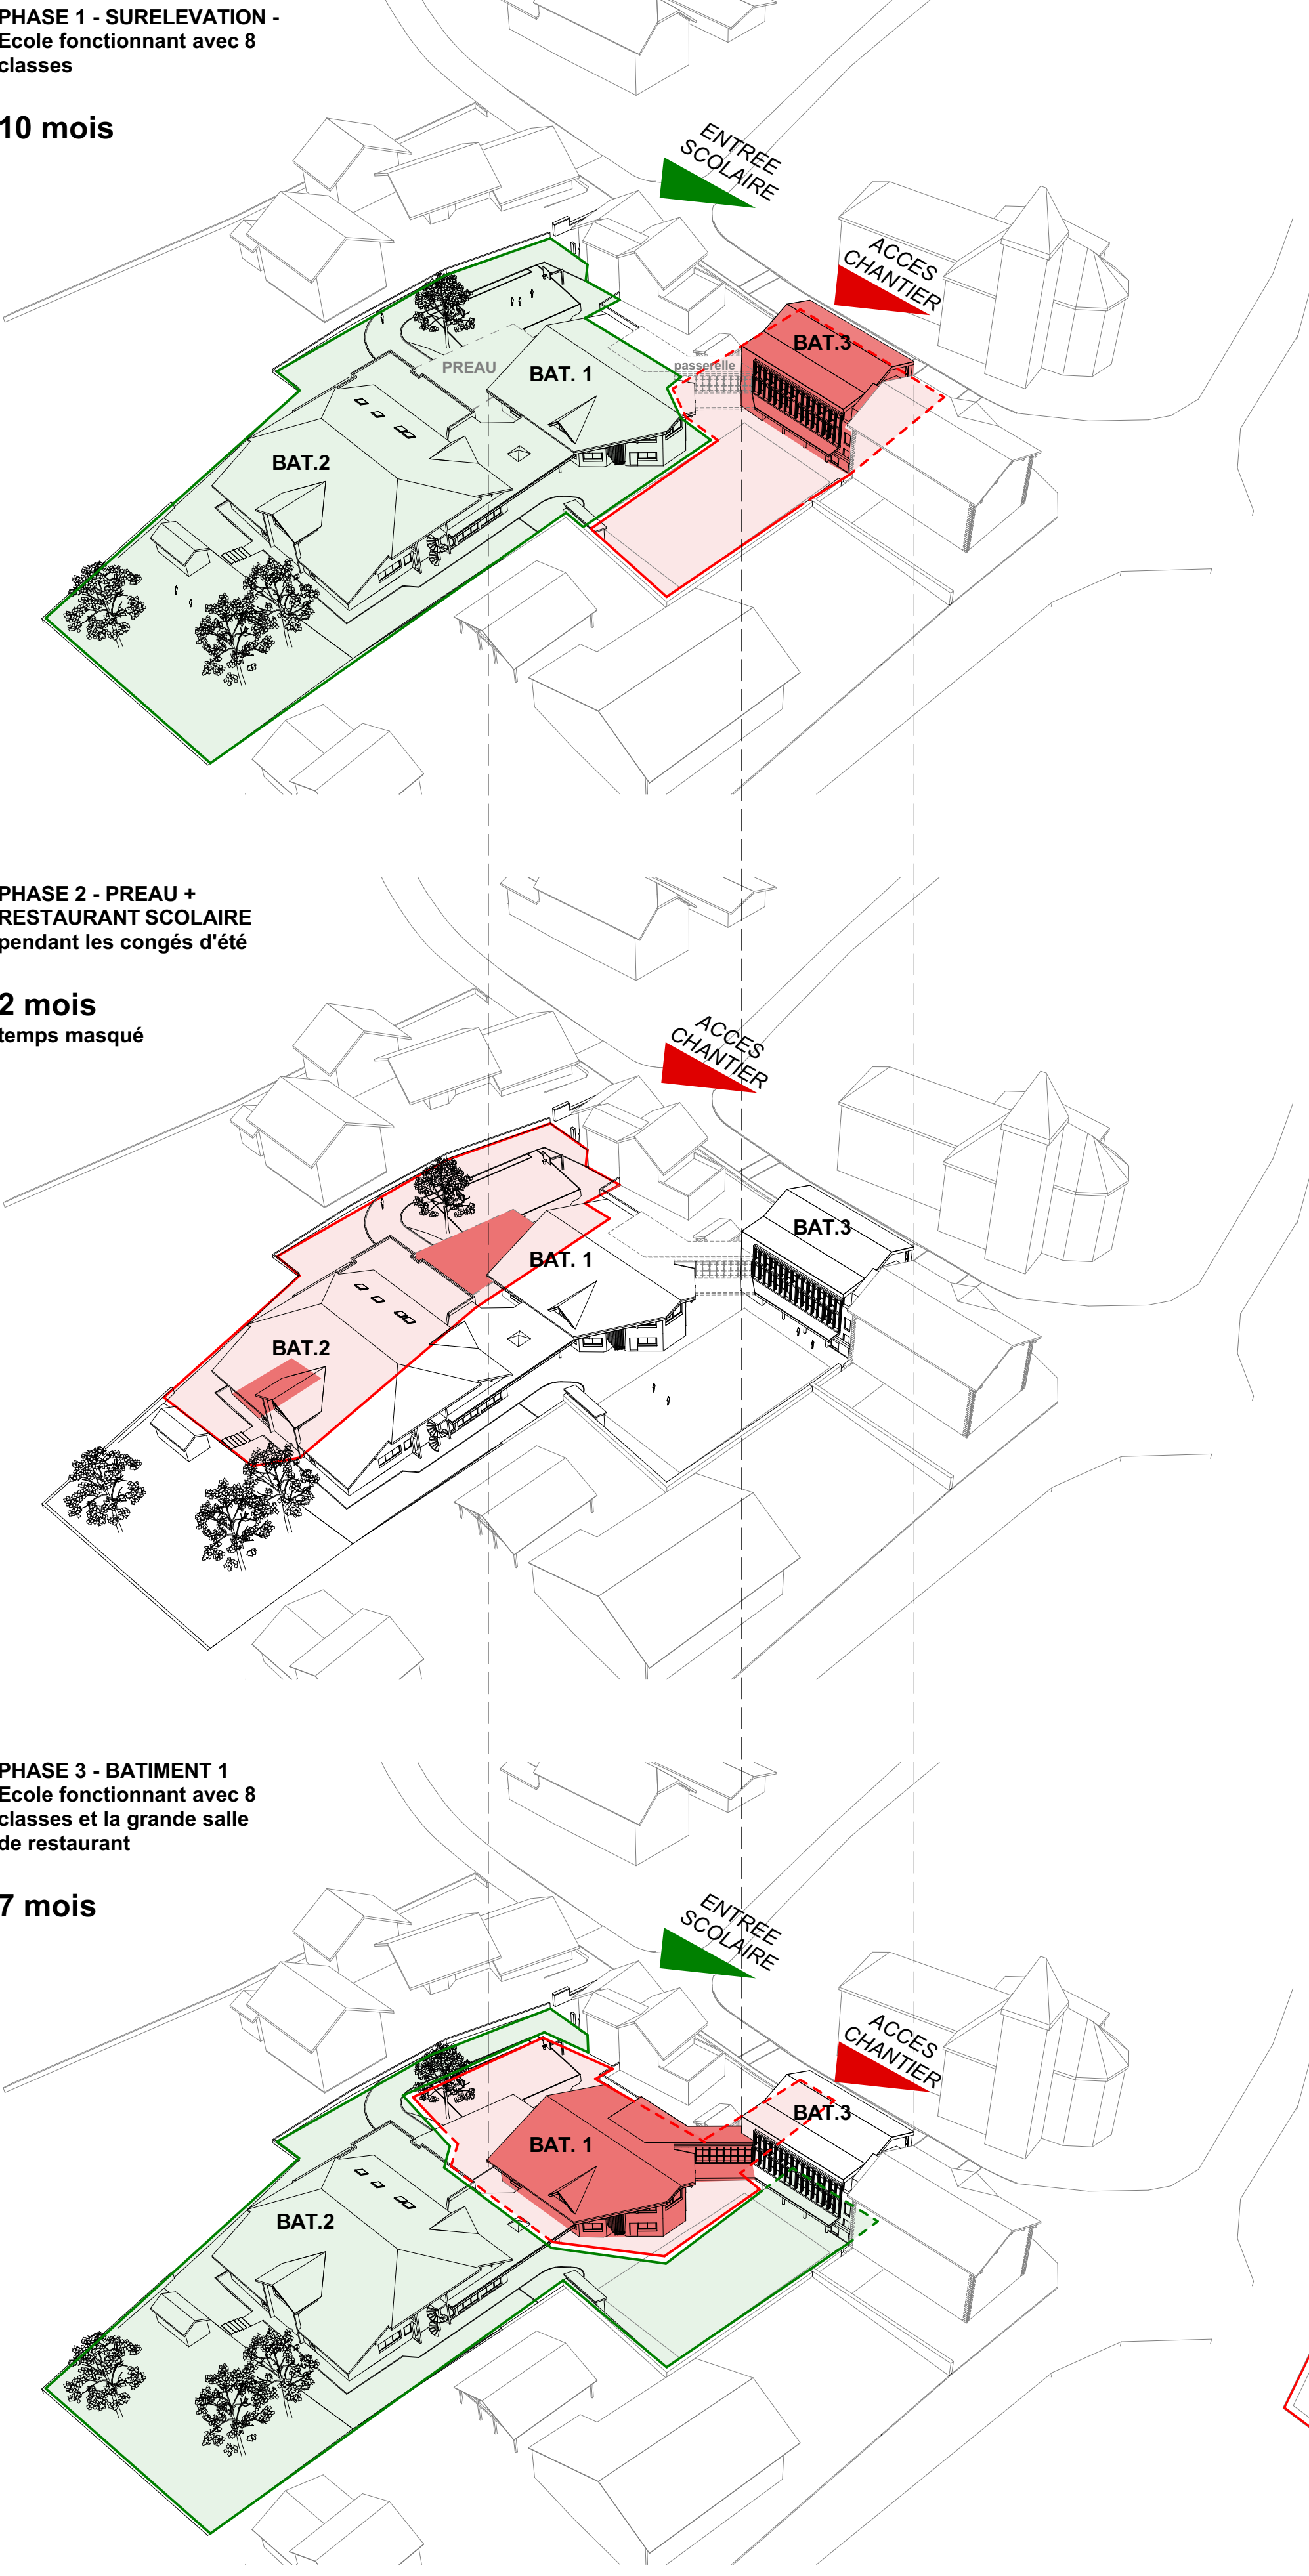

SCHEMA DE PHASAGE DU CHANTIER



- LEGENDE
- locaux de l'élémentaire
 - locaux communs
 - restaurant scolaire
 - Existant
 - Démoli
 - Projeté

PLAN RDC
1/200